



	SUP. UTIL	SUP. CONST.	SUP. BALCON	SUP. TERRAZA	SUP. CONST. +1/2 S.PORCHE
VIV.D	27.22	37.34	-	-	37.34
PL. SEMISÓTANO	27.22	37.34	-	-	37.34

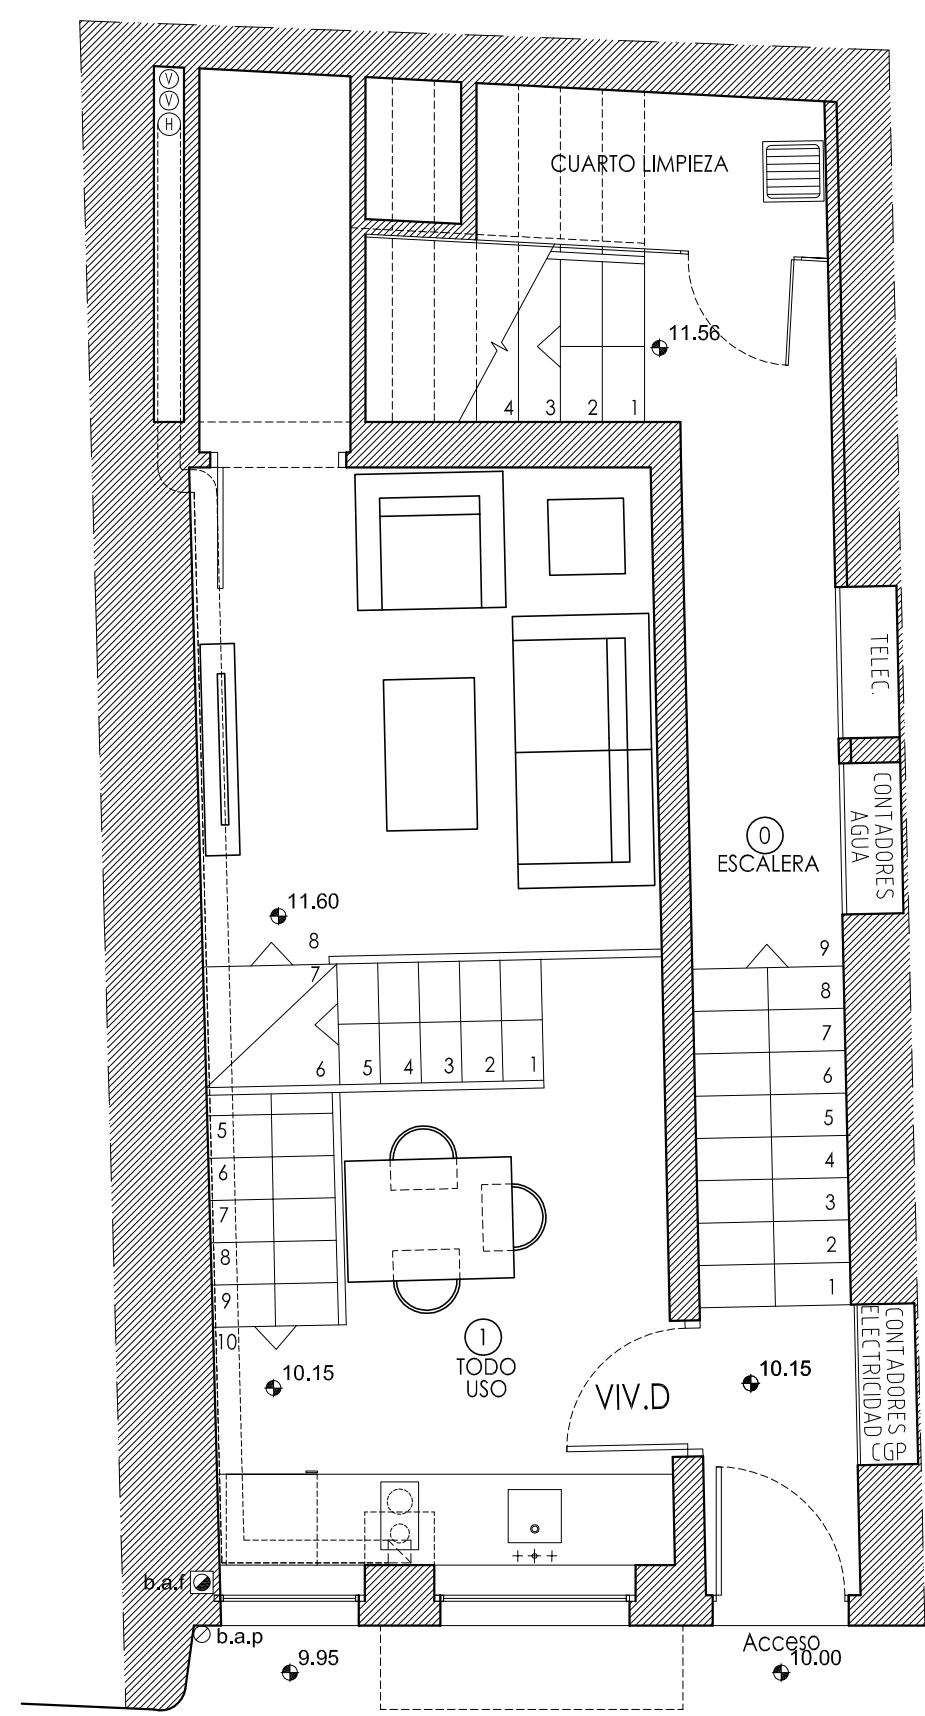

CALLE JAUME FERRER, 5

	SUP. UTIL	SUP. CONST.	SUP. BALCON	SUP. TERRAZA	SUP. CONST. +1/2 S.PORCHE
VIV. D	22.95	35.27	-	-	35.27
ZONA COMÚN	13.37	20.93	-	-	20.93
PL. ENTRESUELO	36.32	56.20	-	-	56.20

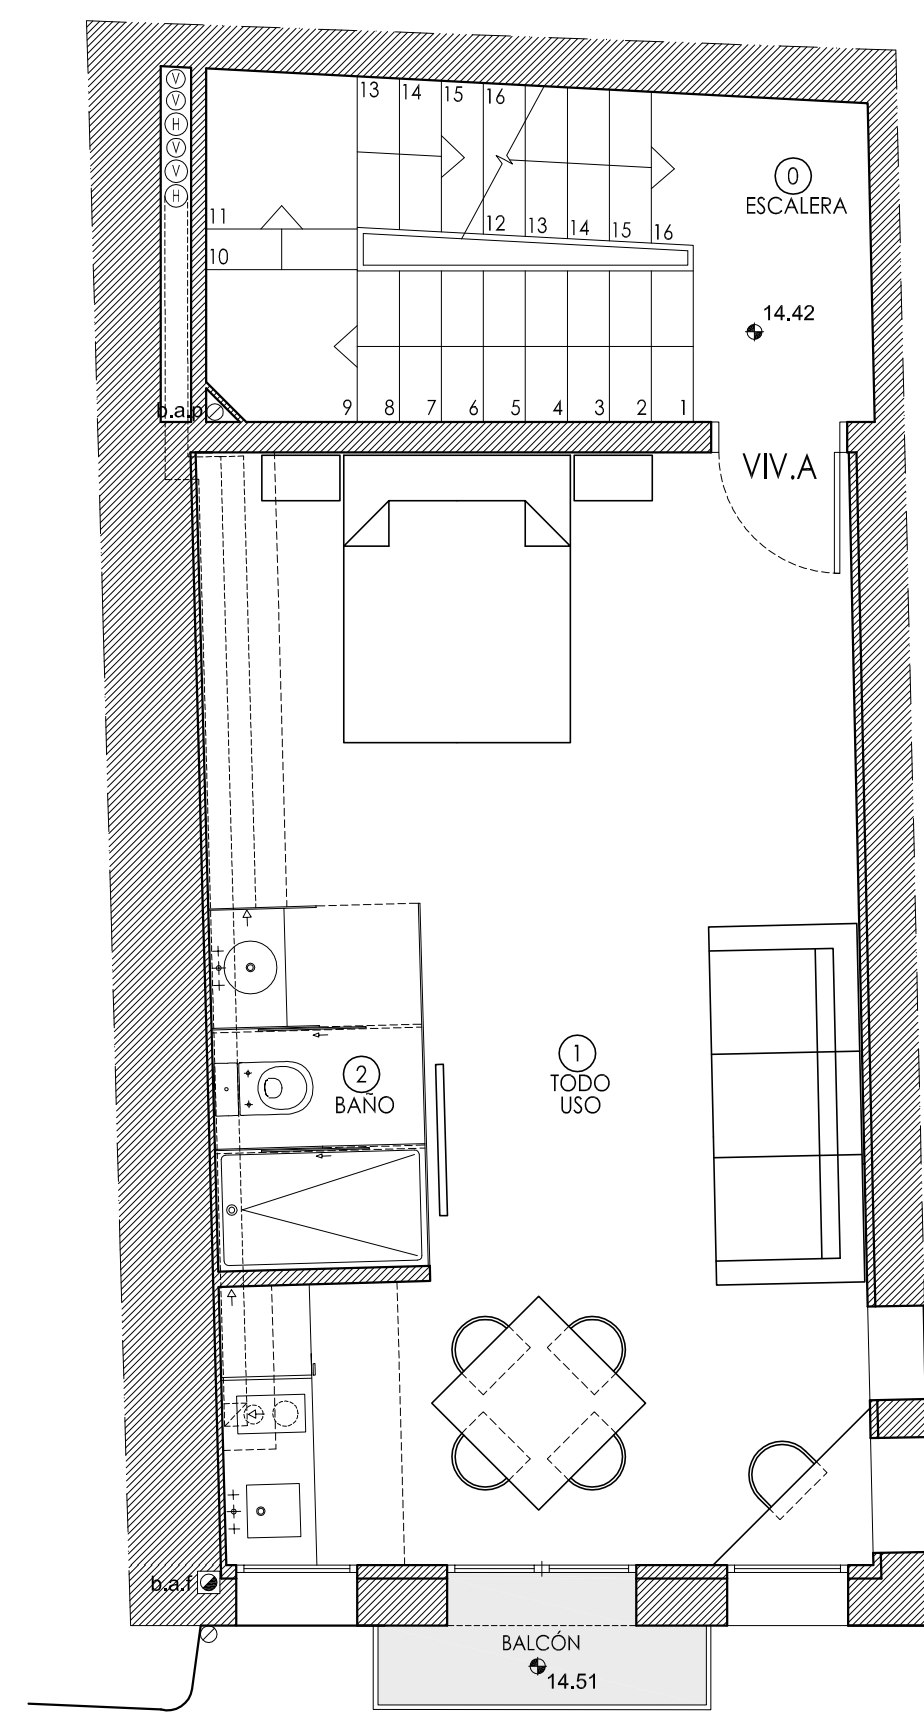

	SUP. UTIL	SUP. CONST.	SUP. BALCON	SUP. TERRAZA	SUP. CONST. +1/2 S.PORCHE
VIVIENDA A	31.97	41.78	1.11	-	41.78
ZONA COMÚN	9.74	14.19	-	-	14.19
PL. PRIMERA	41.71	55.97	1.11	-	55.97

CUADRO DE SUPERFICIES ÚTILES

VIVIENDA C (PL. ACCESO CUB.)

(m2)	S. UTIL	3.29
(m2)	S. ILUMINACION	2.02
(m2)	S. VENTILACION	2.02

VIVIENDA C (PL. 4ª)

(m2)	S. UTIL	8.71	21.34
(m2)	S. ILUMINACION	0.49	8.80
(m2)	S. VENTILACION	0.49	5.40

VIVIENDA C (PL. 3ª)

	1	4	3	6	7	8	
	RECIBIDOR	DORMITORIO	DORMITORIO	BAÑO	BAÑO	DISTRIBUIDOR	
(m2)	S. UTIL	2.02	11.90	12.39	2.36	3.29	2.94
(m2)	S. ILUMINACION	-	0.94	3.46	0.30	1.41	-
(m2)	S. VENTILACION	-	0.94	3.46	0.30	1.16	-

VIVIENDA B

(m2)	S. UTIL	30.29	3.35
(m2)	S. ILUMINACION	6.18	-
(m2)	S. VENTILACION	6.18	shunt

VIVIENDA A

(m2)	S. UTIL	28.65	3.32
(m2)	S. ILUMINACION	6.18	-
(m2)	S. VENTILACION	6.18	shunt

VIVIENDA D

(m2)	S. UTIL	44.40	3.54	2.23
(m2)	S. ILUMINACION	5.40	-	-
(m2)	S. VENTILACION	2.49	shunt	-

ZONA COMÚN

(m2)	S. UTIL	9.78
(m2)	S. ILUMINACION	-
(m2)	S. VENTILACION	-

ZONA COMÚN

(m2)	S. UTIL	9.74
(m2)	S. ILUMINACION	-
(m2)	S. VENTILACION	-

ZONA COMÚN

(m2)	S. UTIL	10.97	2.60
(m2)	S. ILUMINACION	2.65	-
(m2)	S. VENTILACION	2.09	-

CUADRO GENERAL DE SUPERFICIES


PROYECTO SUPERFICIES POR PLANTAS

	SUP. UTIL	SUP. CONST.	SUP. BALCON	SUP. TERRAZA	SUP. CONST. +1/2 S.PORCHE
PL. ACCESO CUB.	3.36	5.22	-	-	13.77
PL. CUARTA	28.25	39.91	-	-	13.03
PL. TERCERA	37.48	55.97	1.11	-	55.97
PL. SEGUNDA	44.72	55.97	1.11	-	55.97
PL. PRIMERA	43.42	55.97	1.11	-	55.97
PL. ENTRESUELO	36.32	56.20	-	-	56.20
PL. SEMISÓTANO	27.22	37.34	-	-	37.34
<b>TOTAL</b>	<b>220.77</b>	<b>306.61</b>	<b>3.33</b>	<b>26.80</b>	<b>306.61</b>


SUPERFICIES POR VIVIENDAS

	SUP. UTIL	SUP. CONST.	SUP. BALCON	SUP. TERRAZA	SUP. CONST. +1/2 S.PORCHE
VIVIENDA A	31.97	41.78	1.11	-	41.78
VIVIENDA B	33.64	41.78	1.11	-	41.78
VIVIENDA C	66.51	90.08	1.11	26.80	90.08
VIVIENDA D	50.17	72.61	-	-	72.61
ZONA COMÚN	38.48	60.36	-	-	62.36
<b>TOTAL</b>	<b>220.77</b>	<b>306.61</b>	<b>3.33</b>	<b>26.80</b>	<b>306.61</b>


- LOCAL
- Conducto de ventilación Local 30 x 30 cm
- COCINA
- Conducto de ventilación Cocina Ø150mm
  - Conducto Extracción de Humos Ø130mm
- BAÑO
- Conducto de ventilación Baño Ø125mm

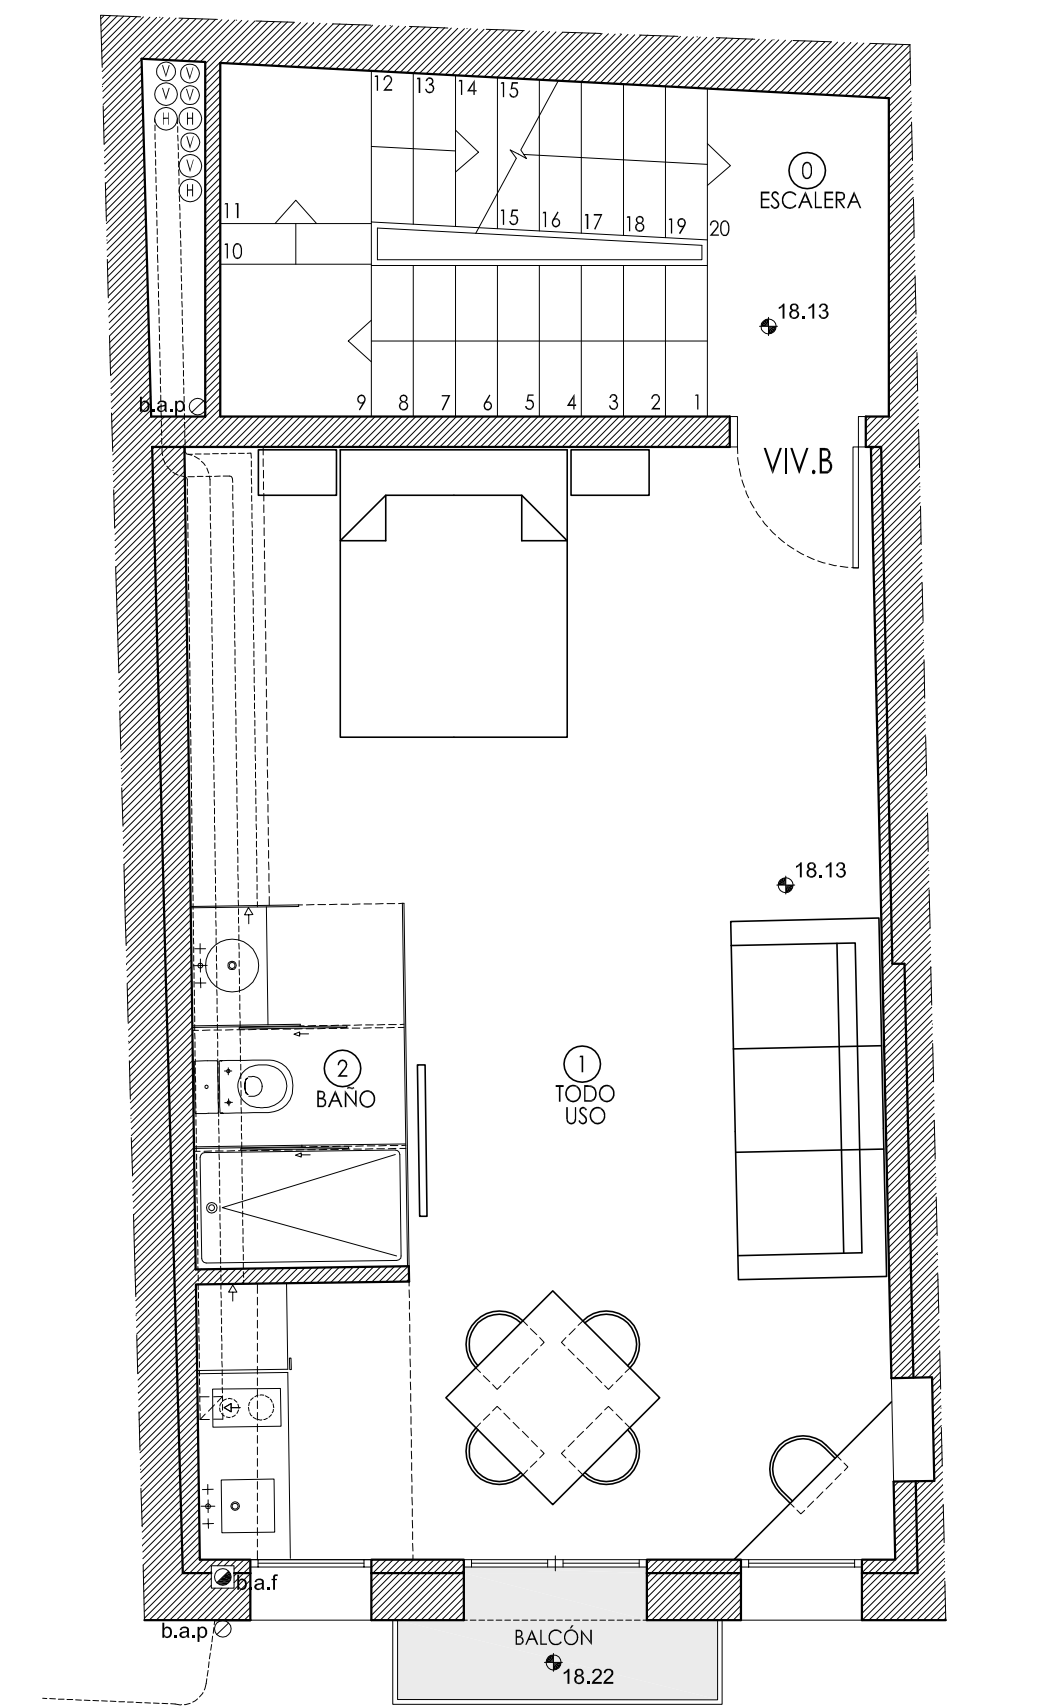


	SUP. UTIL	SUP. CONST.	SUP. BALCON	SUP. TERRAZA	SUP. CONST. +1/2 S.PORCHE
VIVIENDA B	33.64	41.78	1.11	-	41.78
ZONA COMÚN	9.78	14.19	-	-	14.19
PL. SEGUNDA	43.42	55.97	1.11	-	55.97

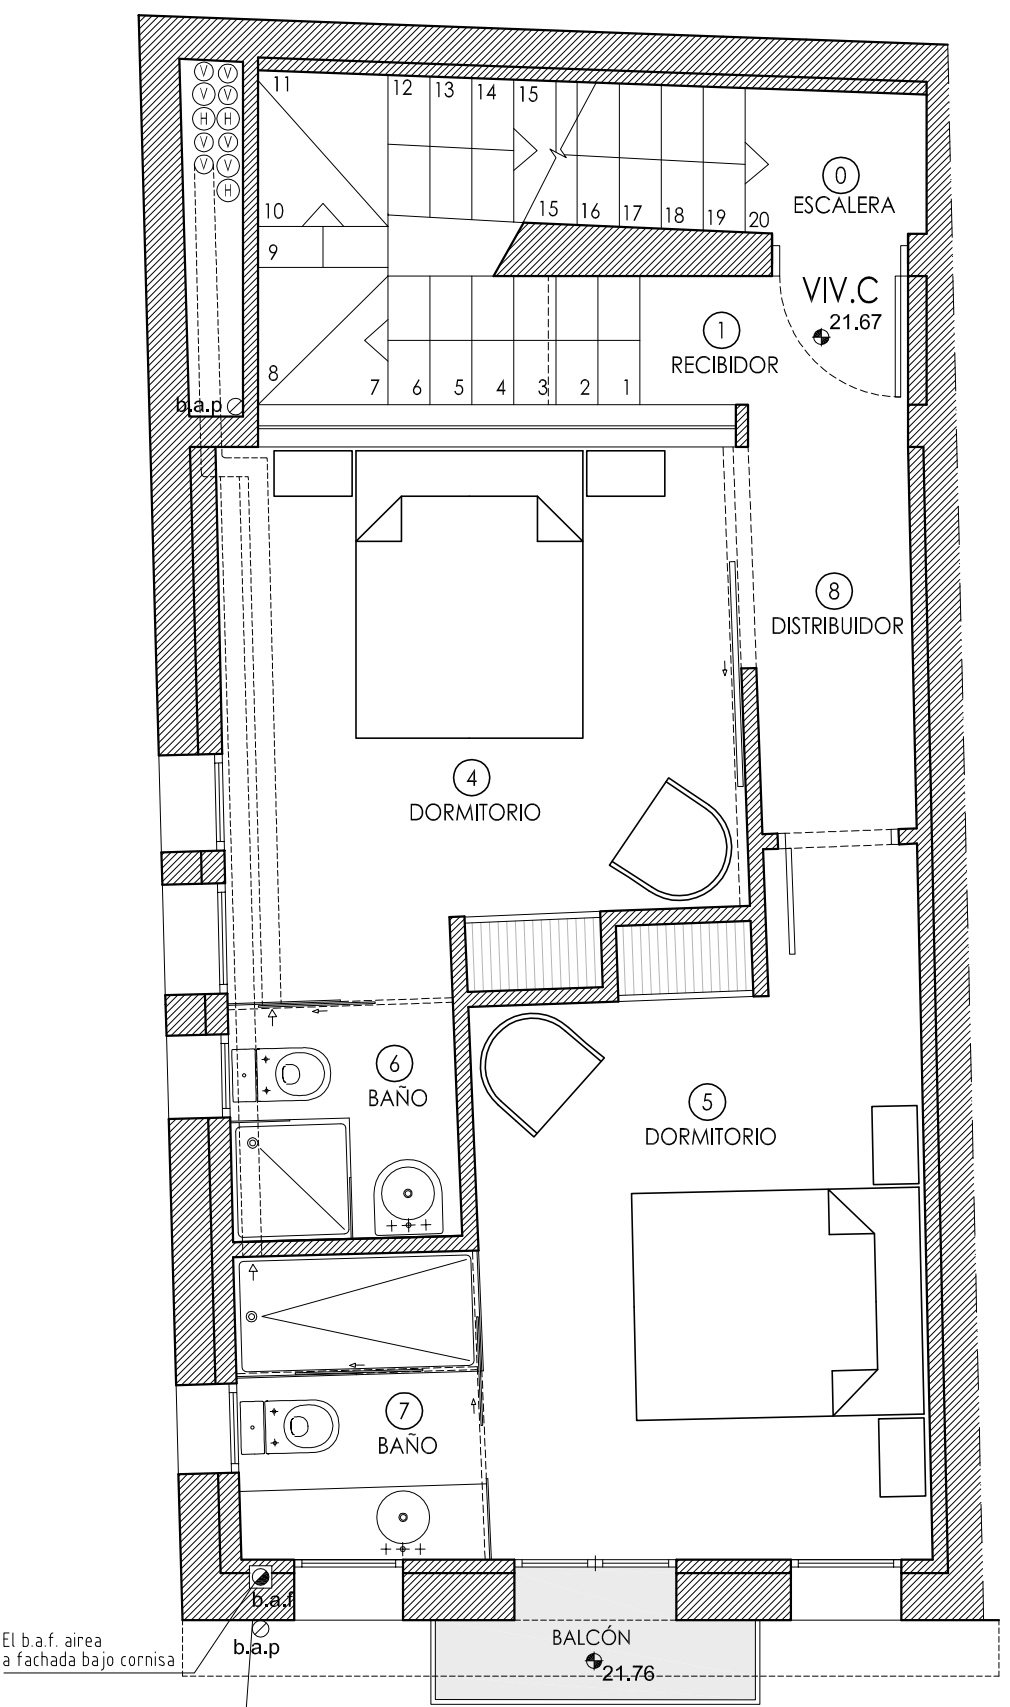


	SUP. UTIL	SUP. CONST.	SUP. BALCON	SUP. TERRAZA	SUP. CONST. +1/2 S.PORCHE
VIVIENDA C	34.90	44.95	1.11	-	42.95
ZONA COMÚN	2.58	11.02	-	-	13.02
PL. TERCERA	37.48	55.97	1.11	-	55.97

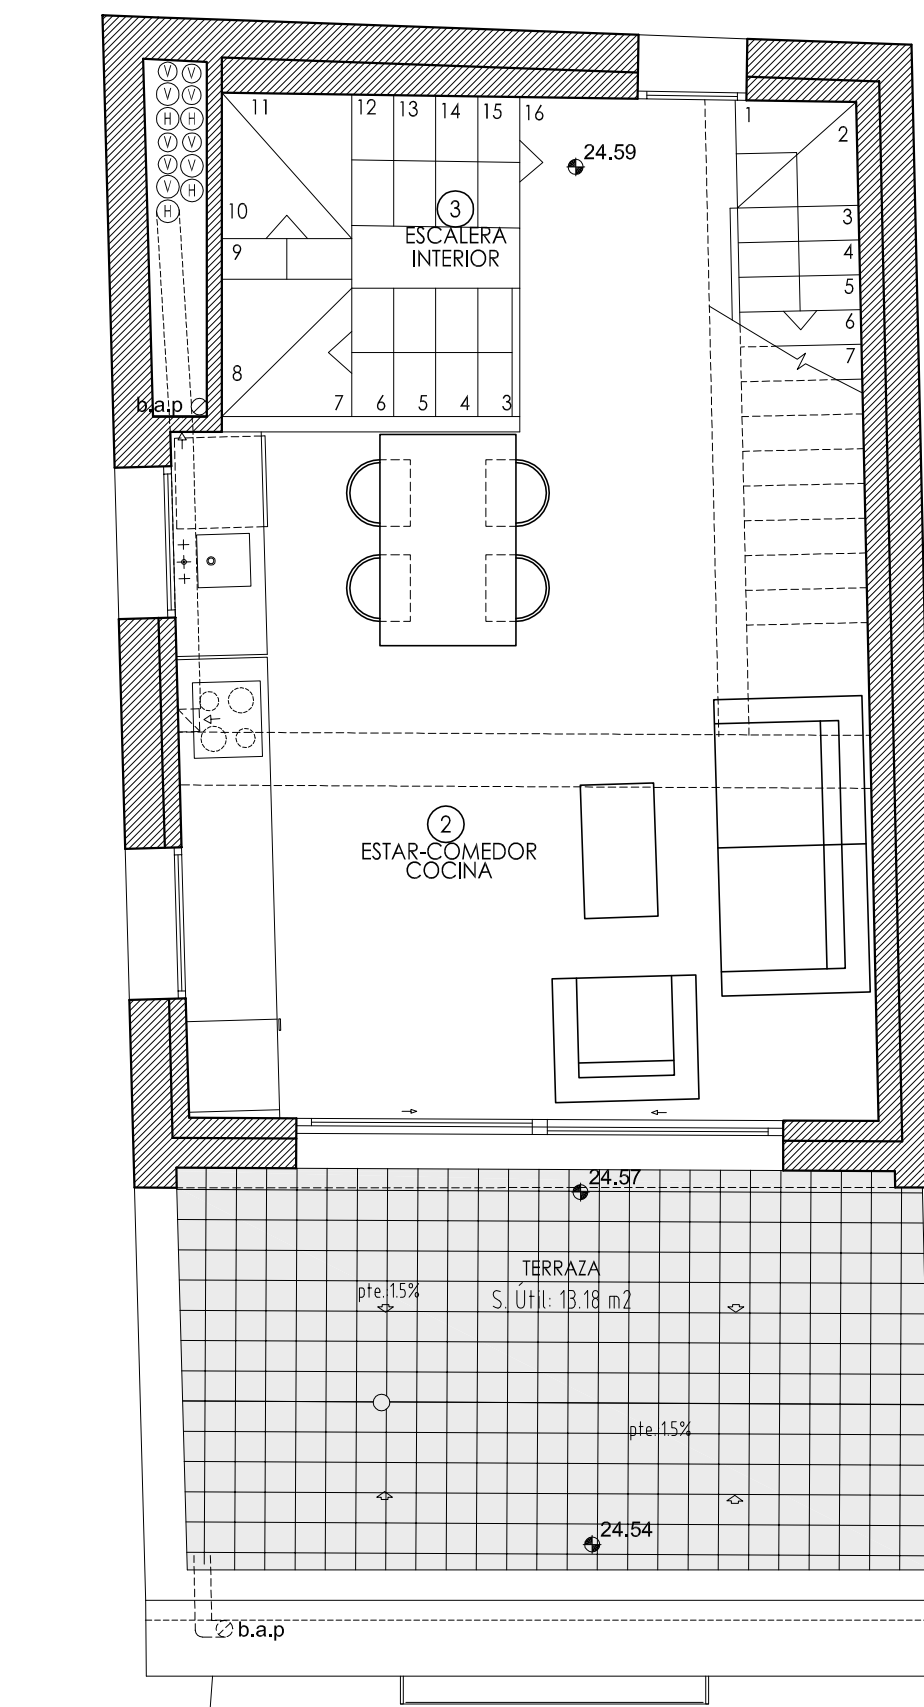

	SUP. UTIL	SUP. CONST.	SUP. BALCON	SUP. TERRAZA	SUP. CONST. +1/2 S.PORCHE
VIVIENDA C	28.25	39.91	-	-	13.03
PL. CUARTA	28.25	39.91	-	-	13.03

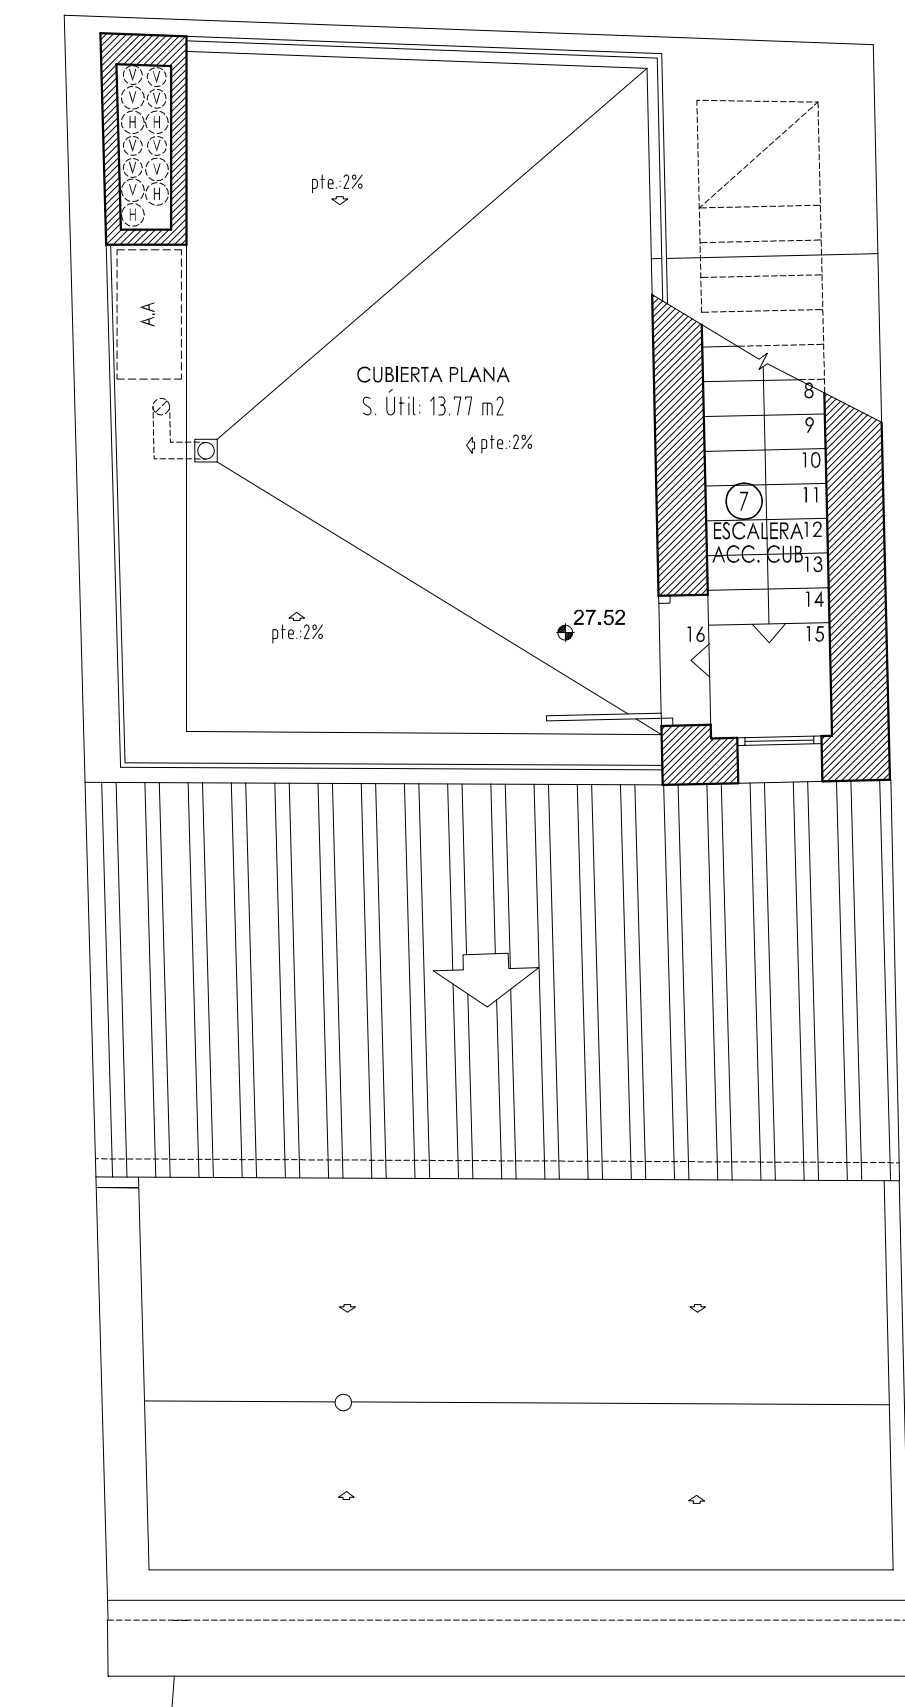

	SUP. UTIL	SUP. CONST.	SUP. BALCON	SUP. TERRAZA	SUP. CONST. +1/2 S.PORCHE
VIVIENDA C	3.36	5.22	-	-	13.77
PL. ACCESO CUB.	3.36	5.22	-	-	13.77

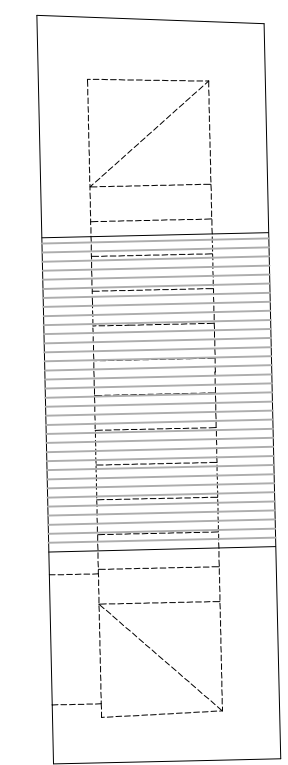

CUBIERTA ESCALERA


PLANO 150X13

DISTRIBUCIÓN PLANTAS SEMISÓTANO, PLANTA ENTRESUELO, PLANTA PRIMERA, PLANTA SEGUNDA, PLANTA TERCERA, PLANTA CUARTA Y ACCESO A CUBIERTA.


e= 1/50 MARZO - 2015 20 10  
FEBRERO - 2014 20 11  
MARZO - 2015 20 12

p. rabassa arquitecto




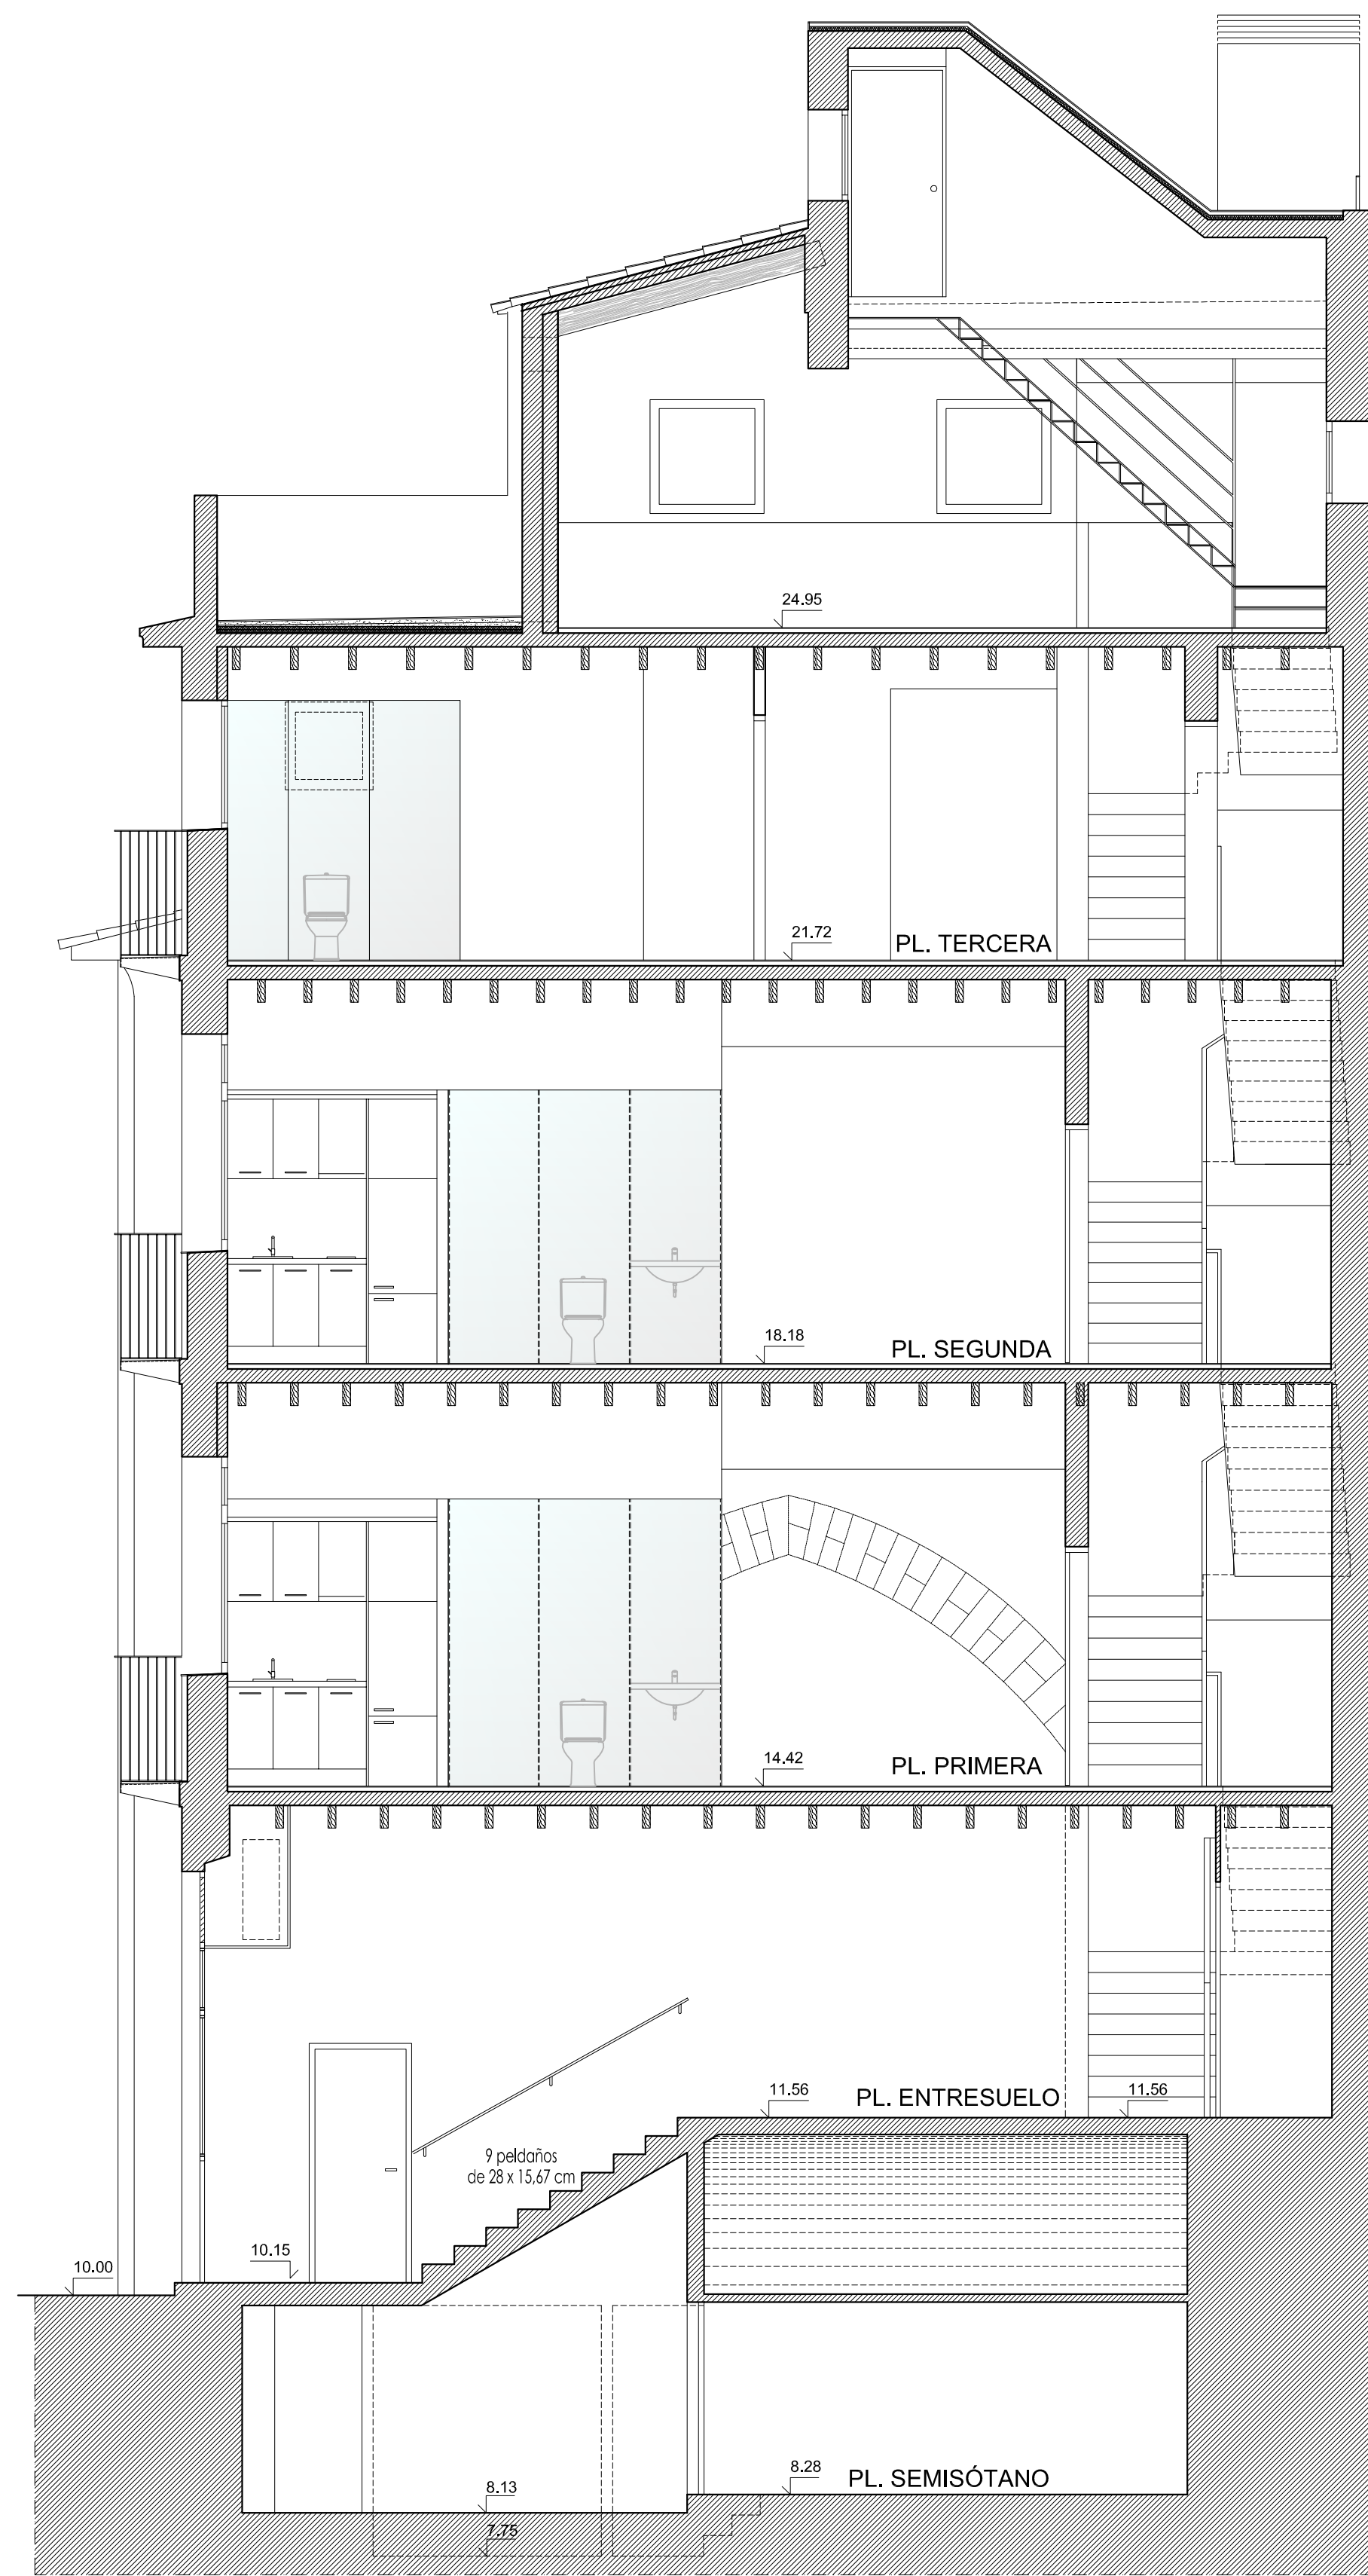


SECCIÓN A-A

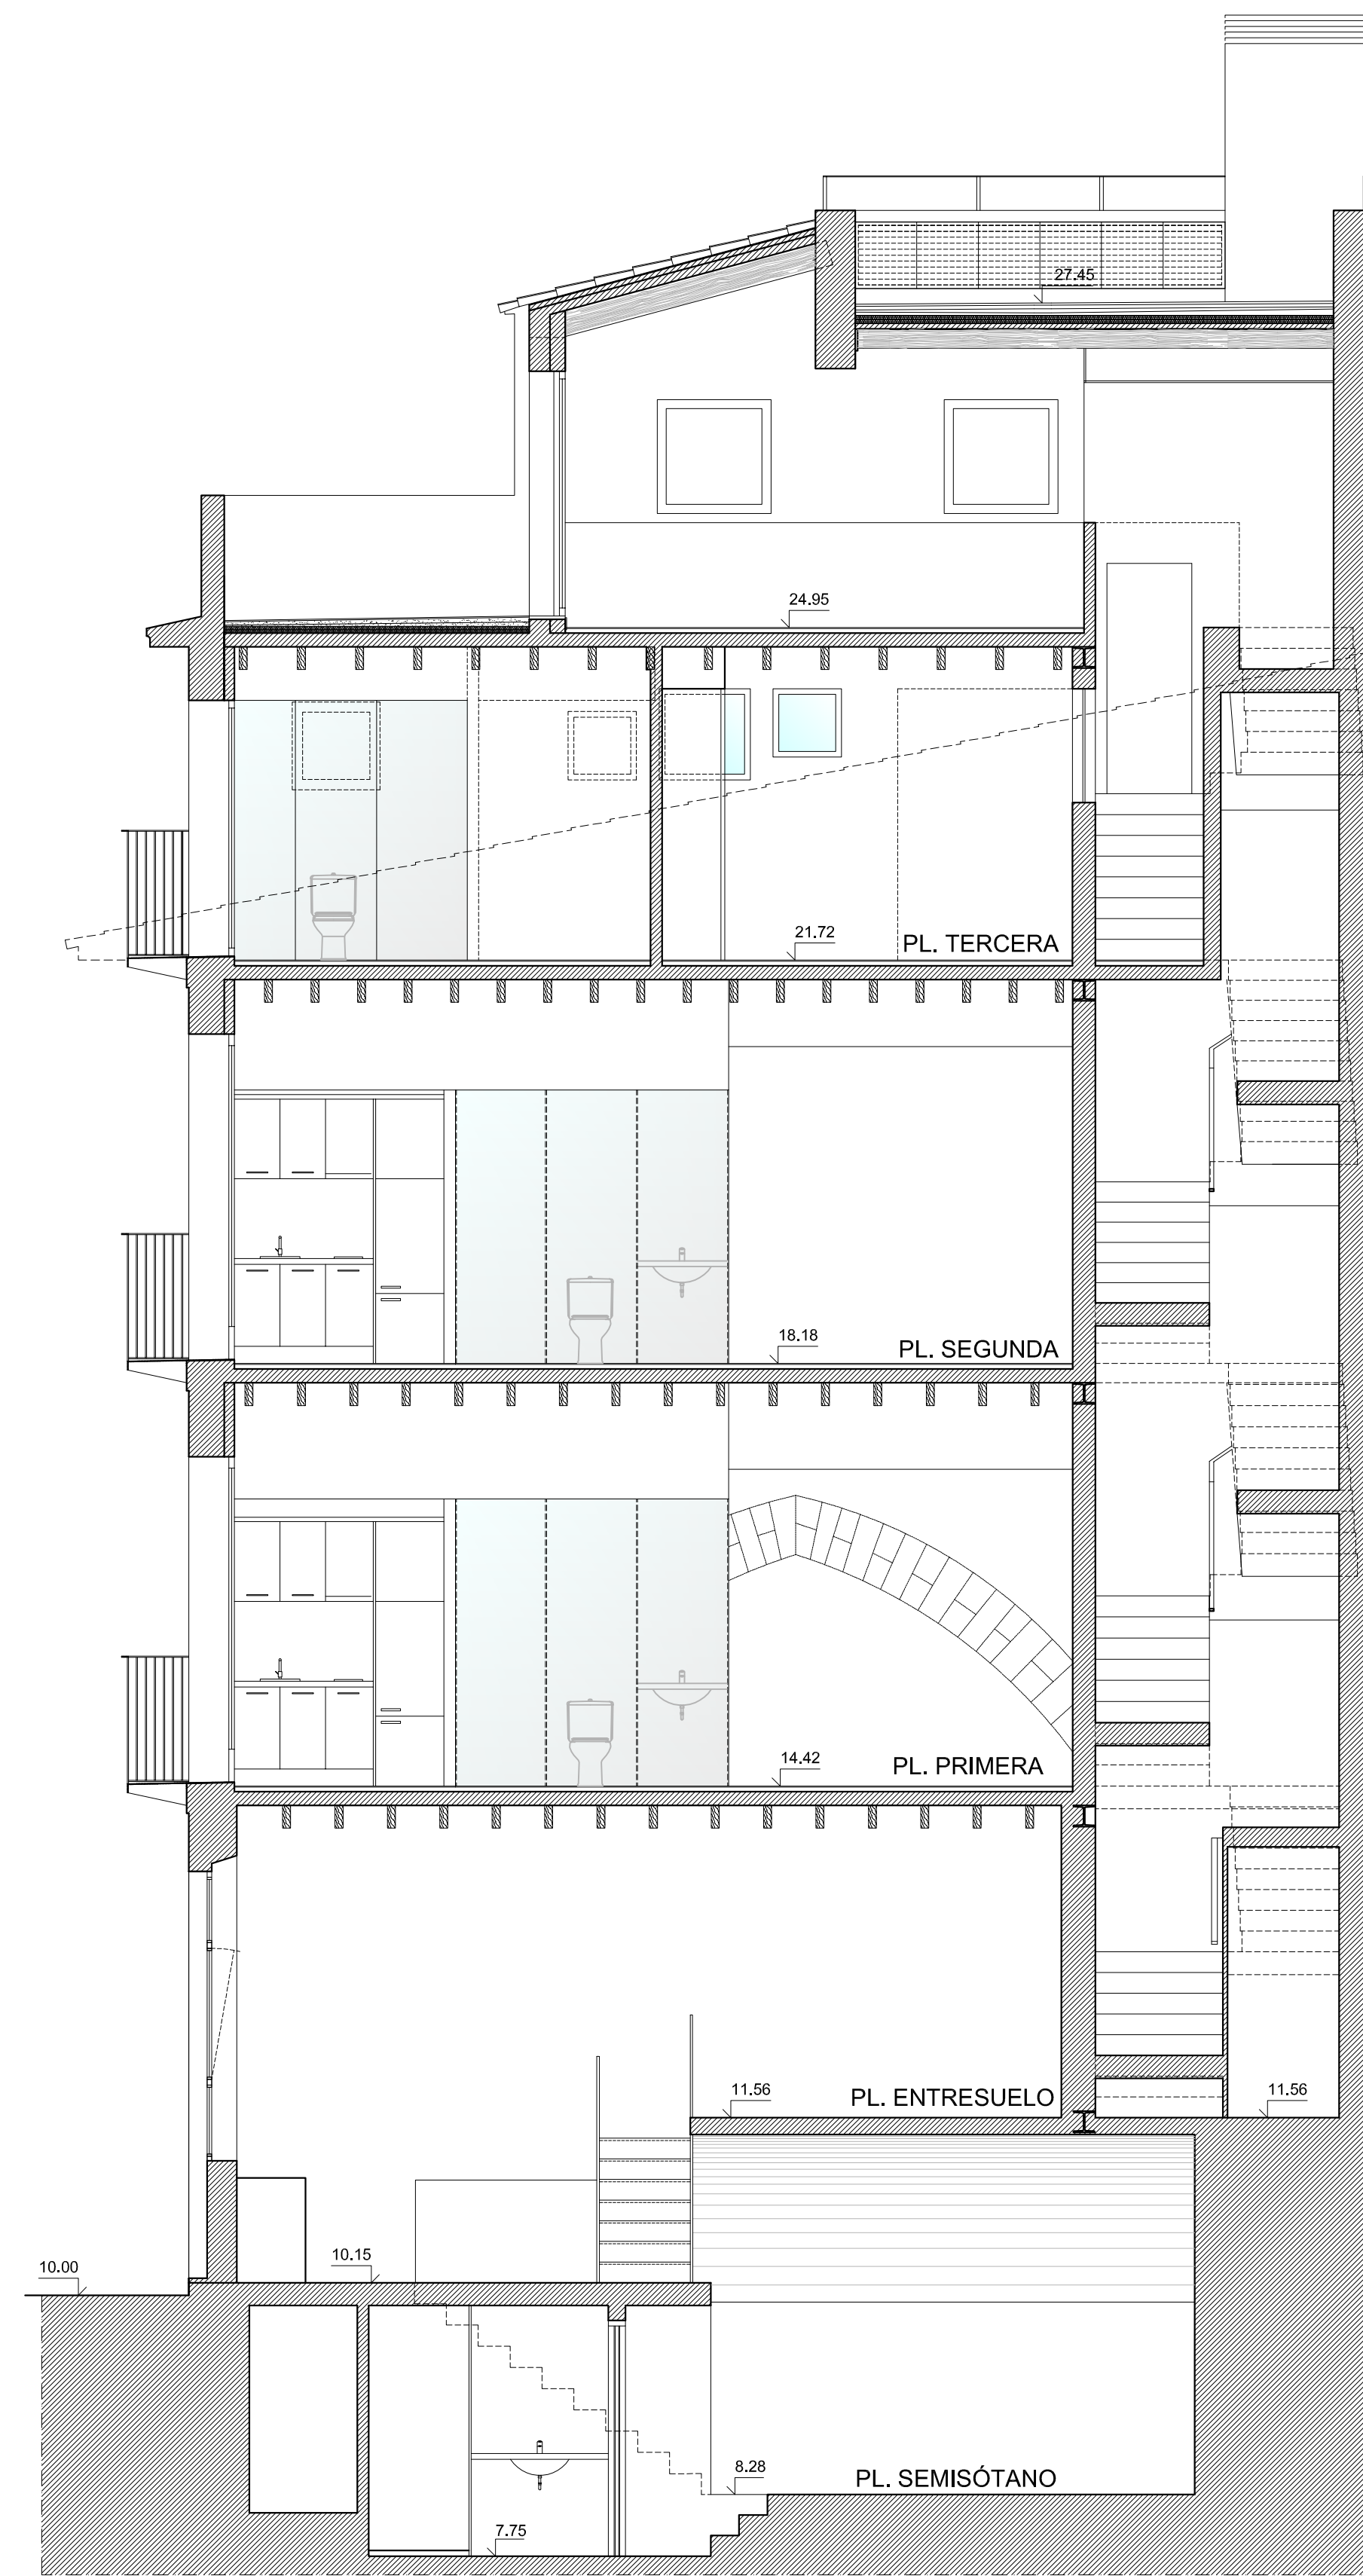

SECCIÓN B-B'

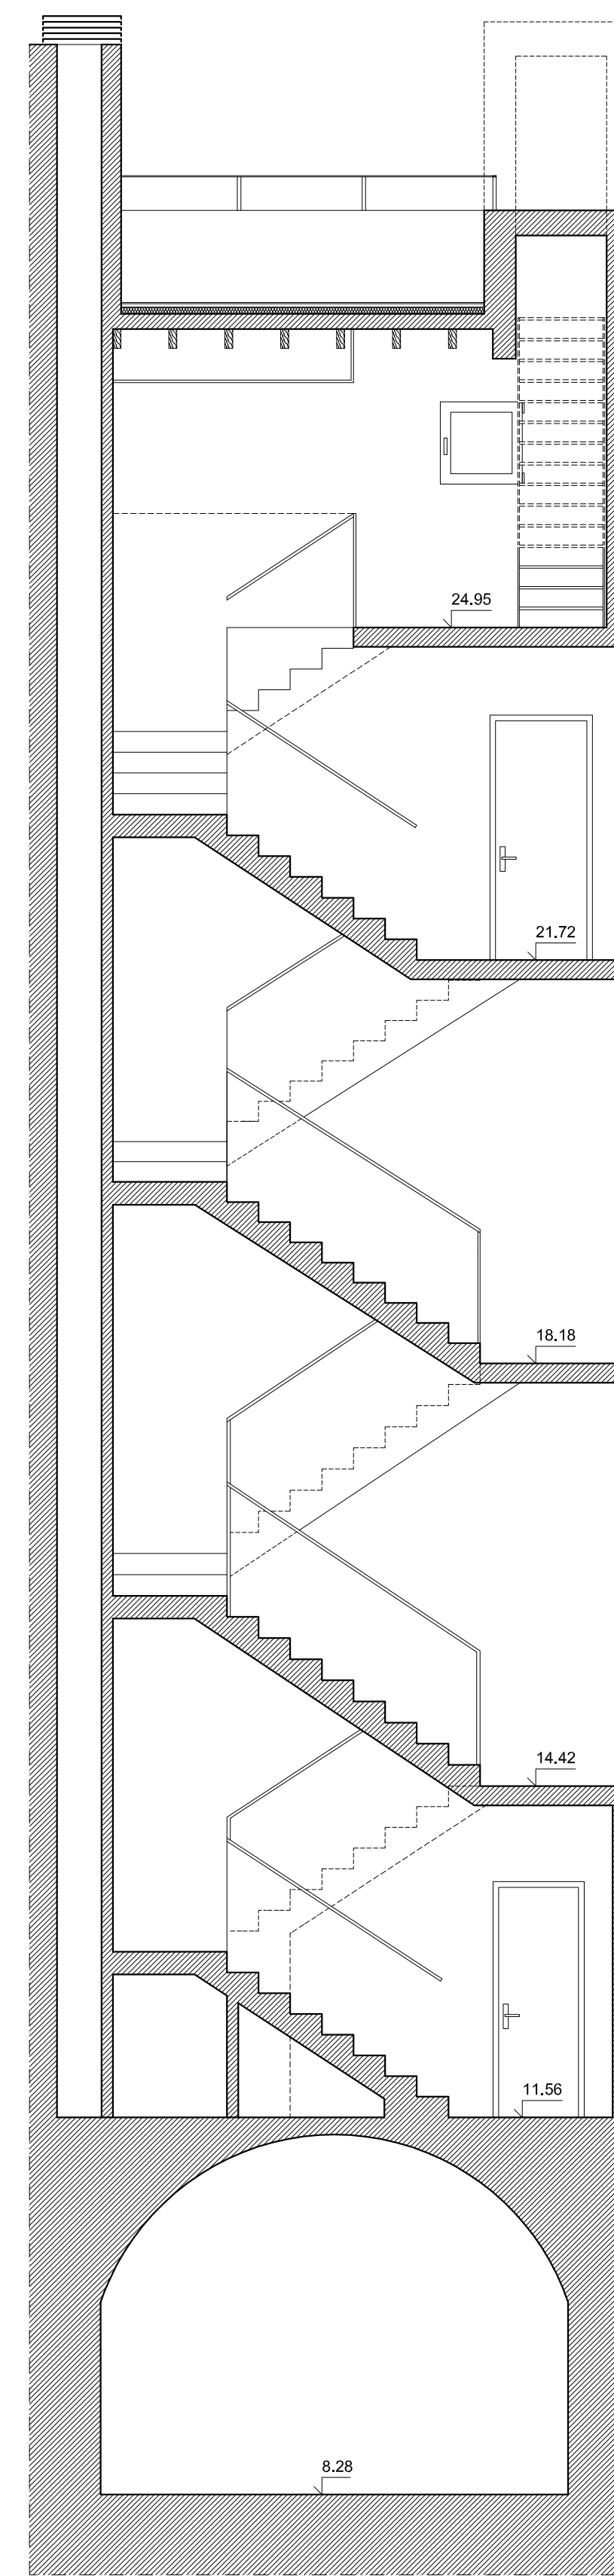

SECCIÓN C-C'

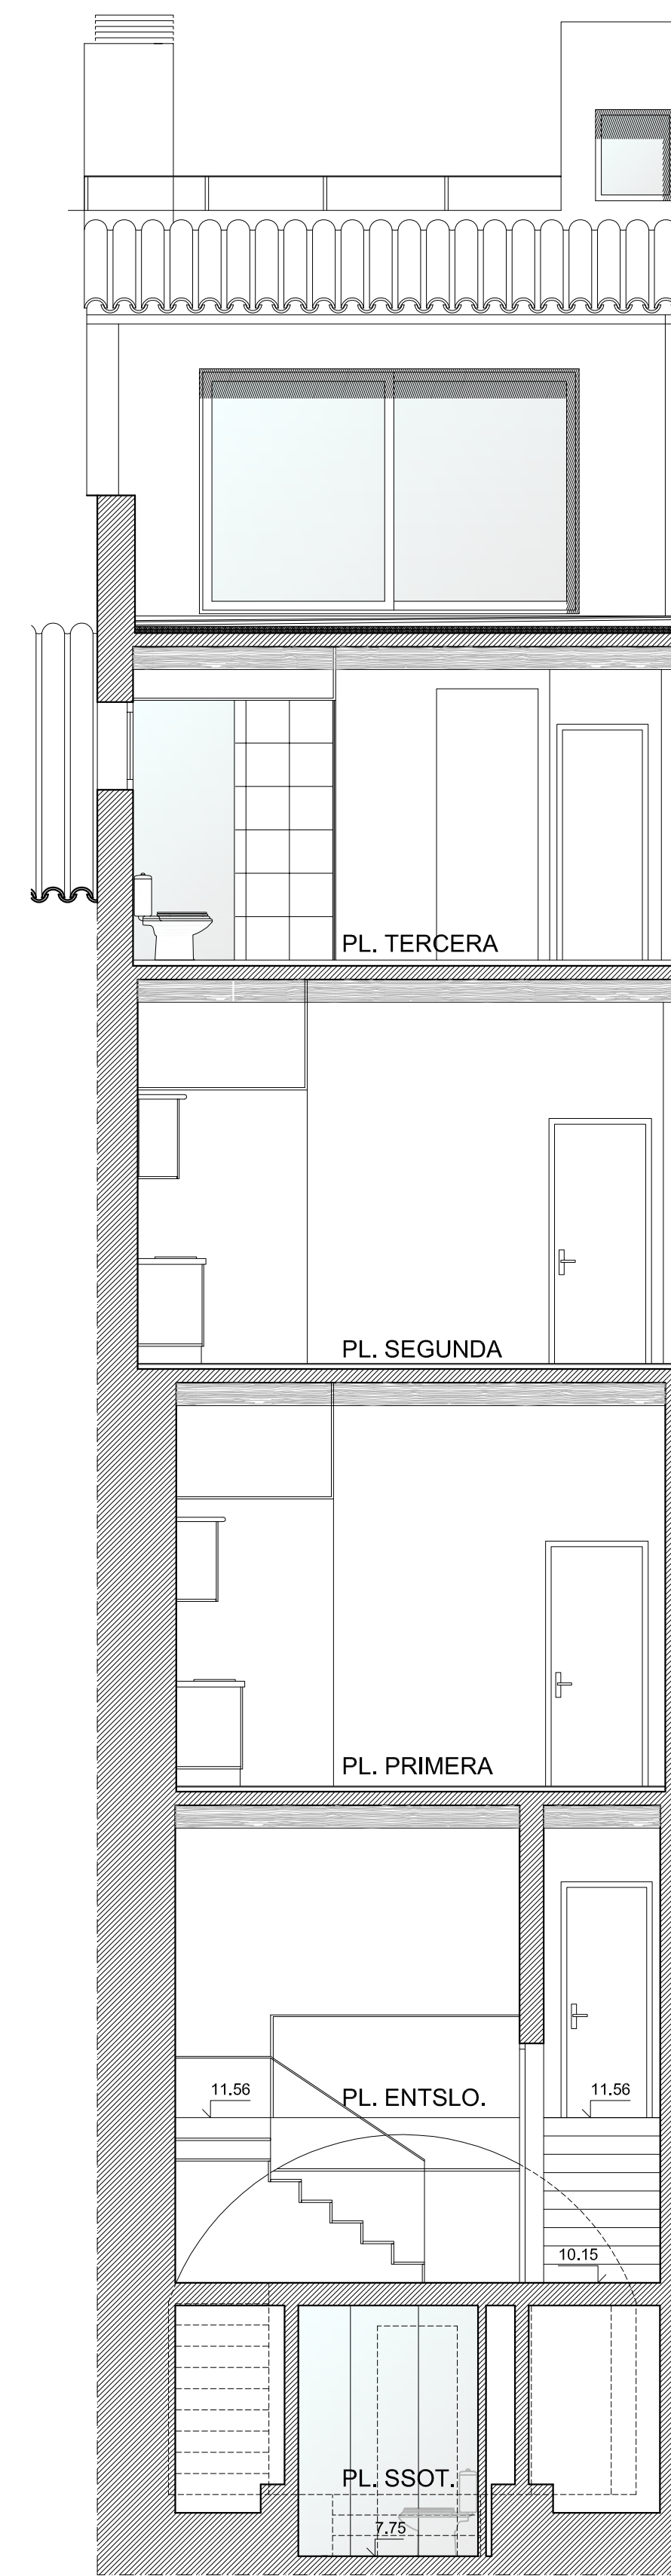

SECCIÓN D-D'



ALZADO PRINCIPAL

**PLANO**

ALZADOS  
ALZADO CALLE  
SECCIONES A-A', B-B', C-C' Y D-D'

e= 1:50 MARZO - 2015 30 10  
FEBRERO - 2014 30 11  
MARZO - 2015 30 12

p. rabassa

arquitecto