

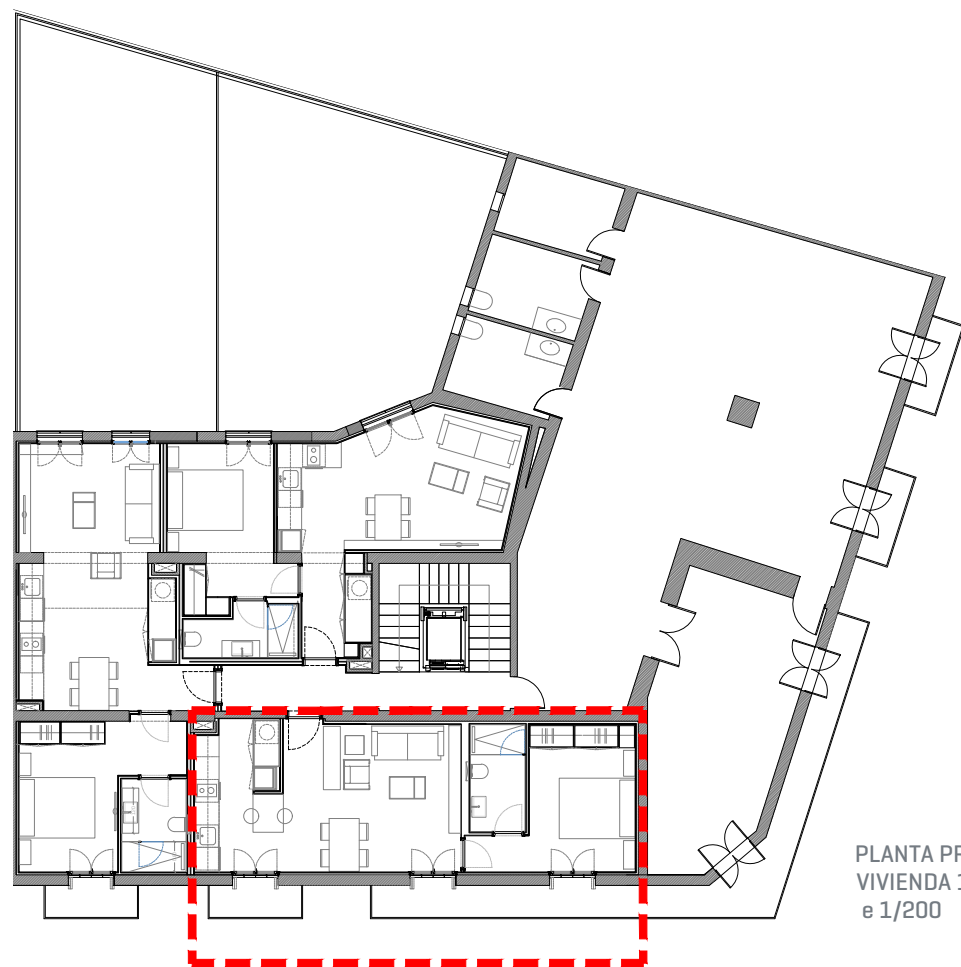
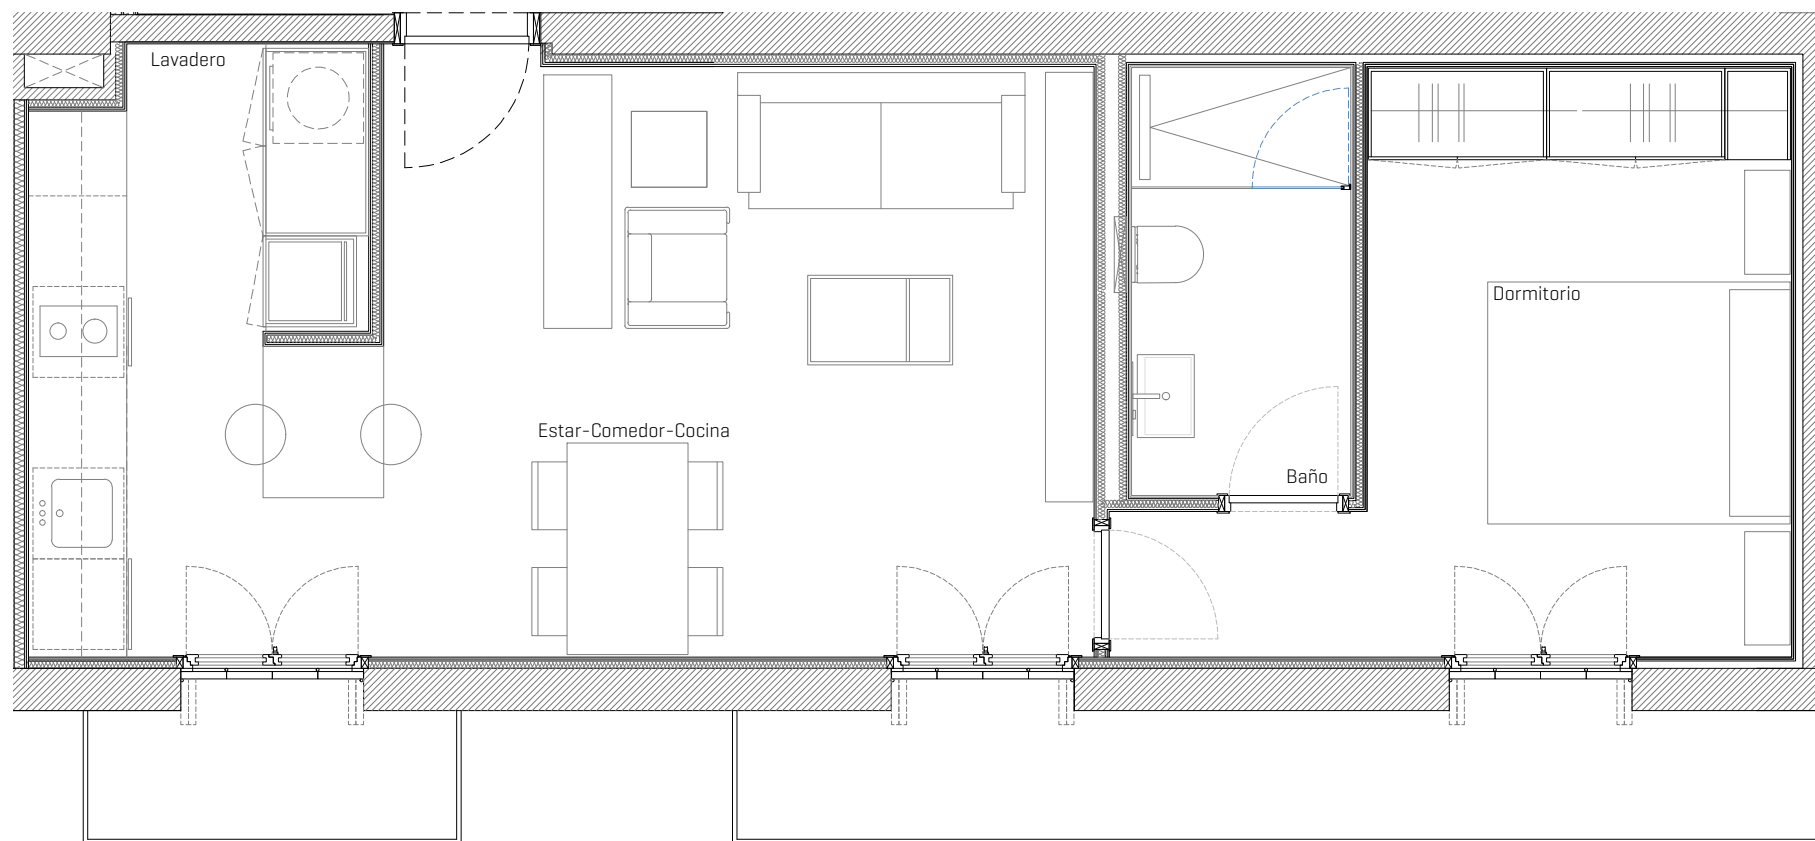


VIVIENDA 1º 1ª  
e 1/50


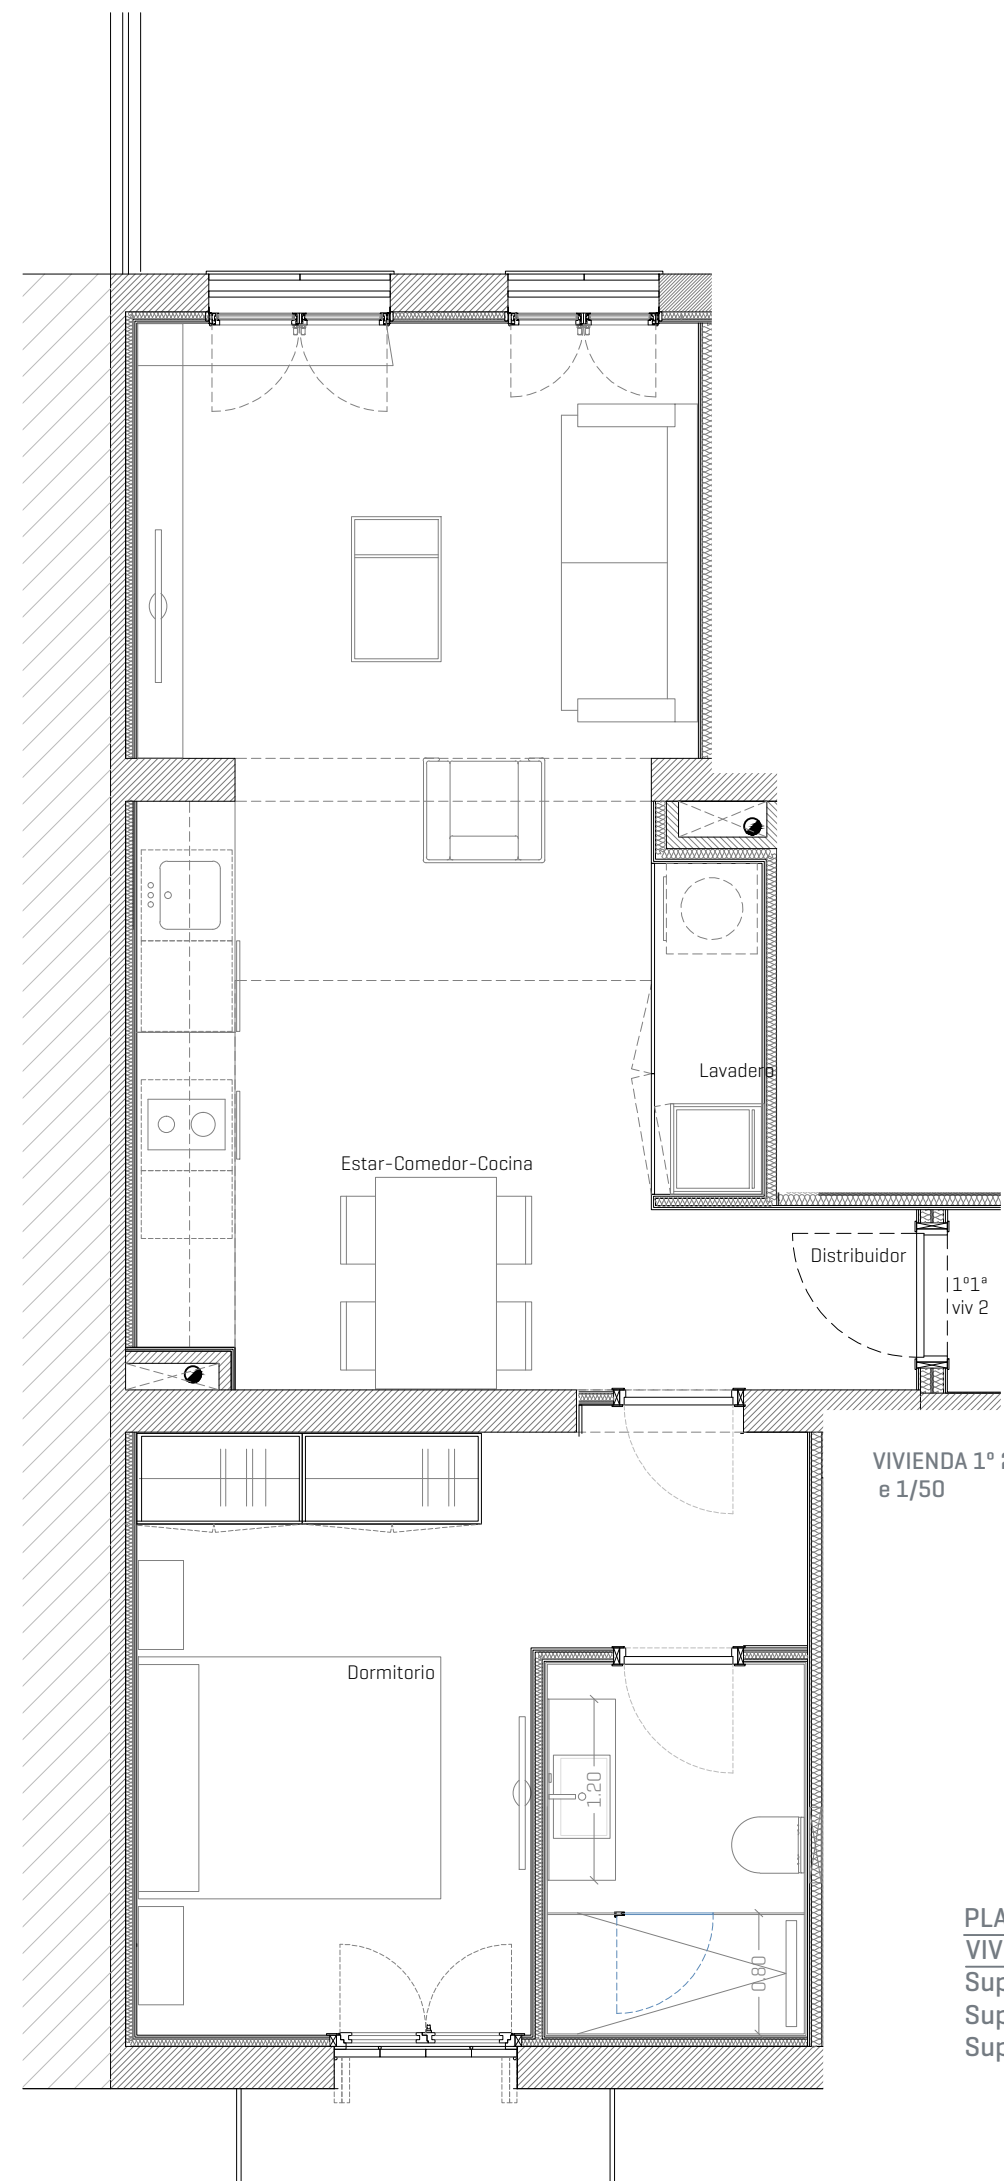


PLANTA PRIMERA  
VIVIENDA 1º 1ª  
e 1/200



PLANTA PRIMERA  
VIVIENDA 1º 1ª  
Superficie útil 41,67m<sup>2</sup>  
Superficie construida 53,10m<sup>2</sup>

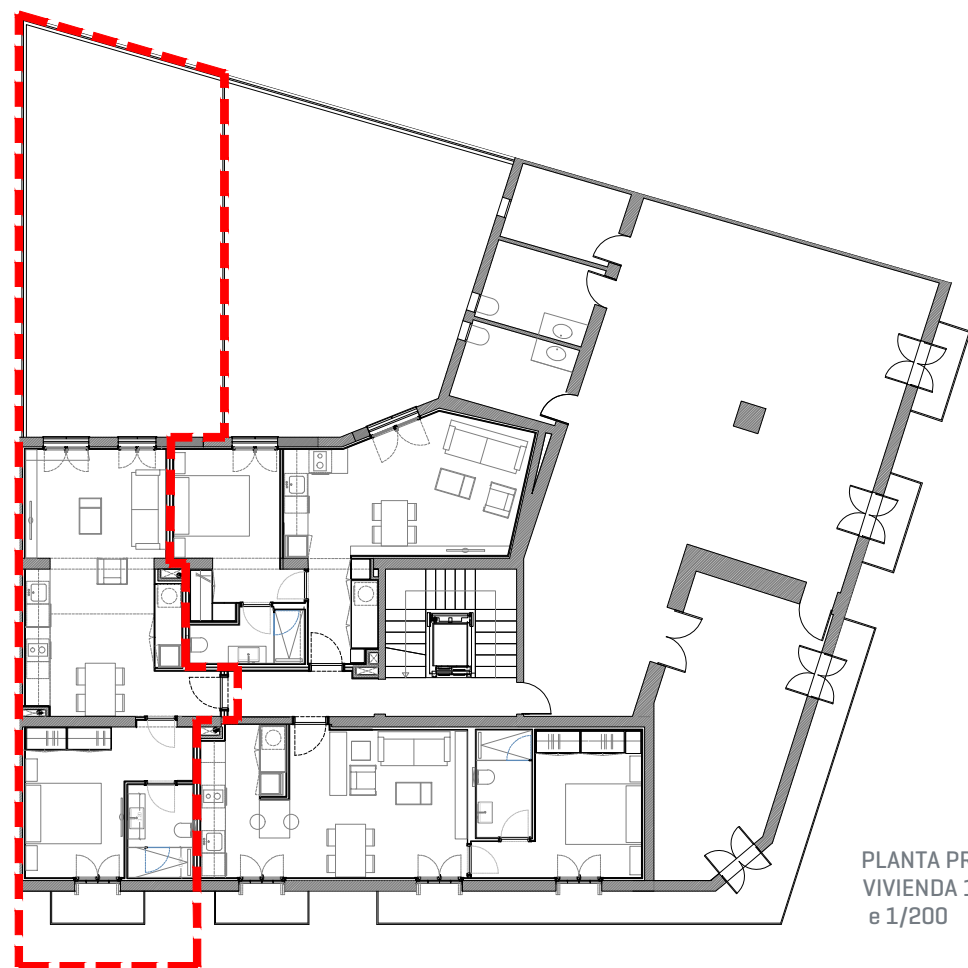


PLANTA PRIMERA	
VIVIENDA 1º 2ª	
Superficie útil	42,77m <sup>2</sup>
Superficie construida	54,11m <sup>2</sup>
Superficie terraza	52,00m <sup>2</sup>

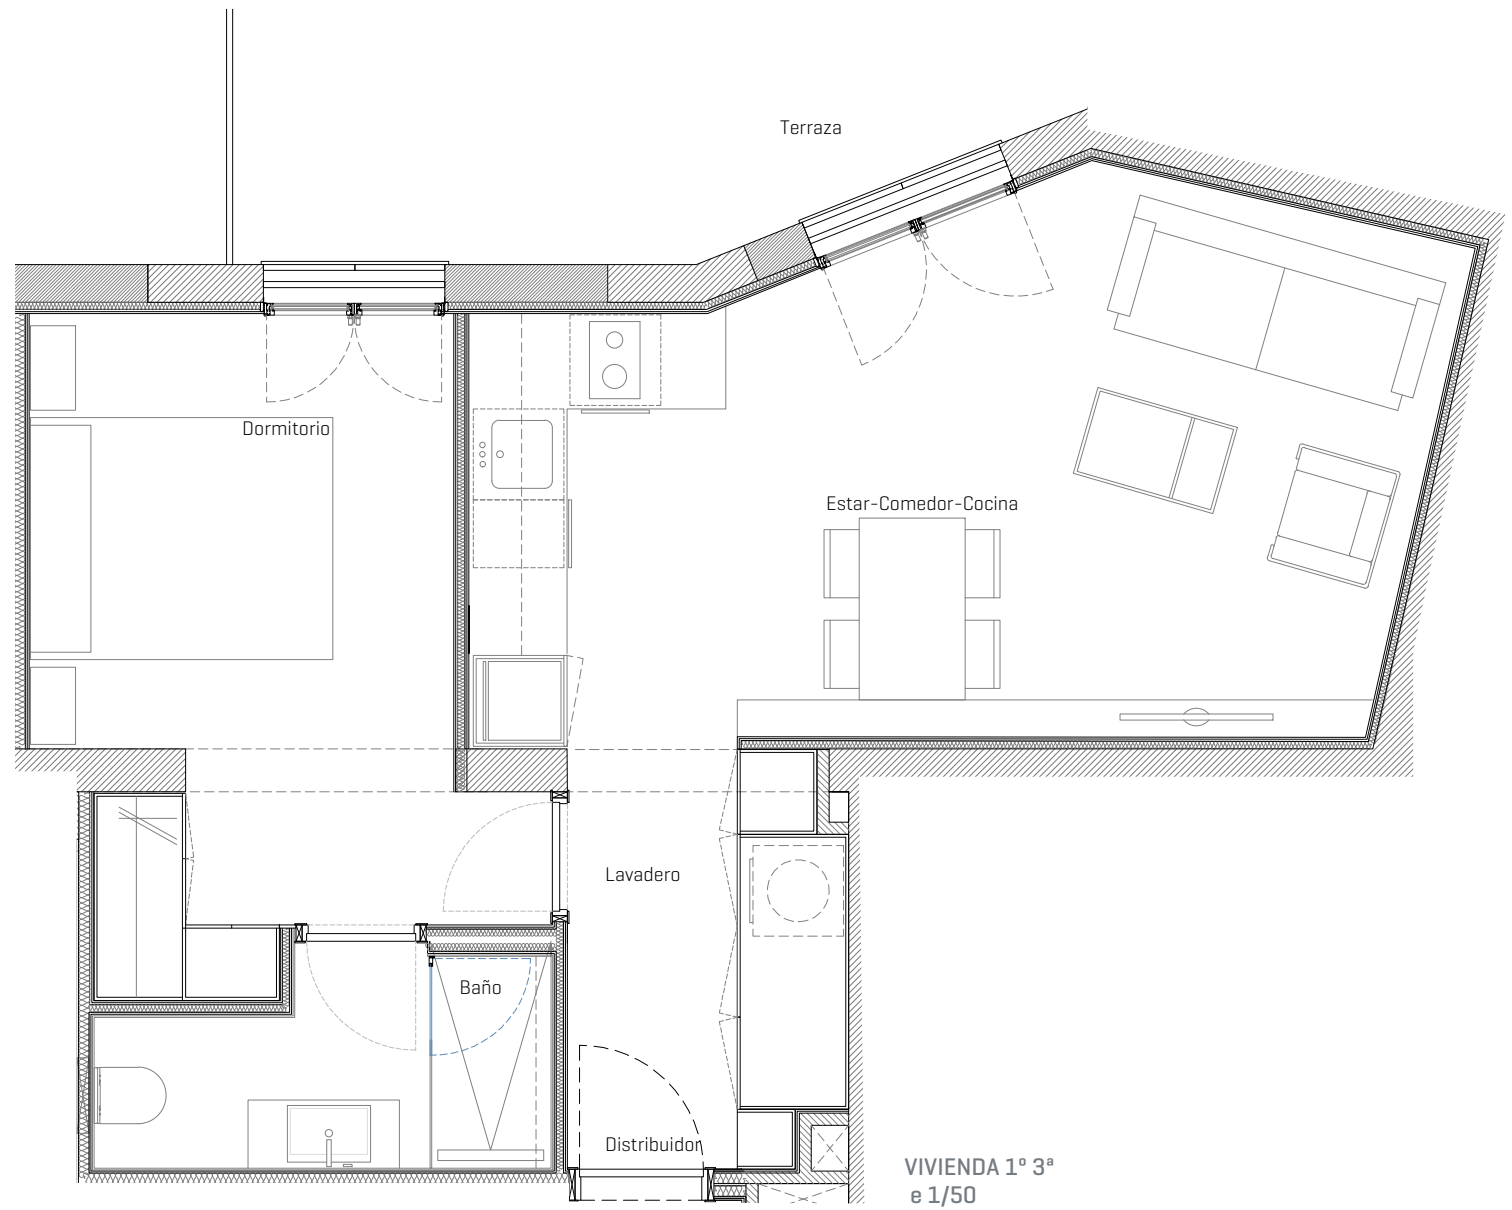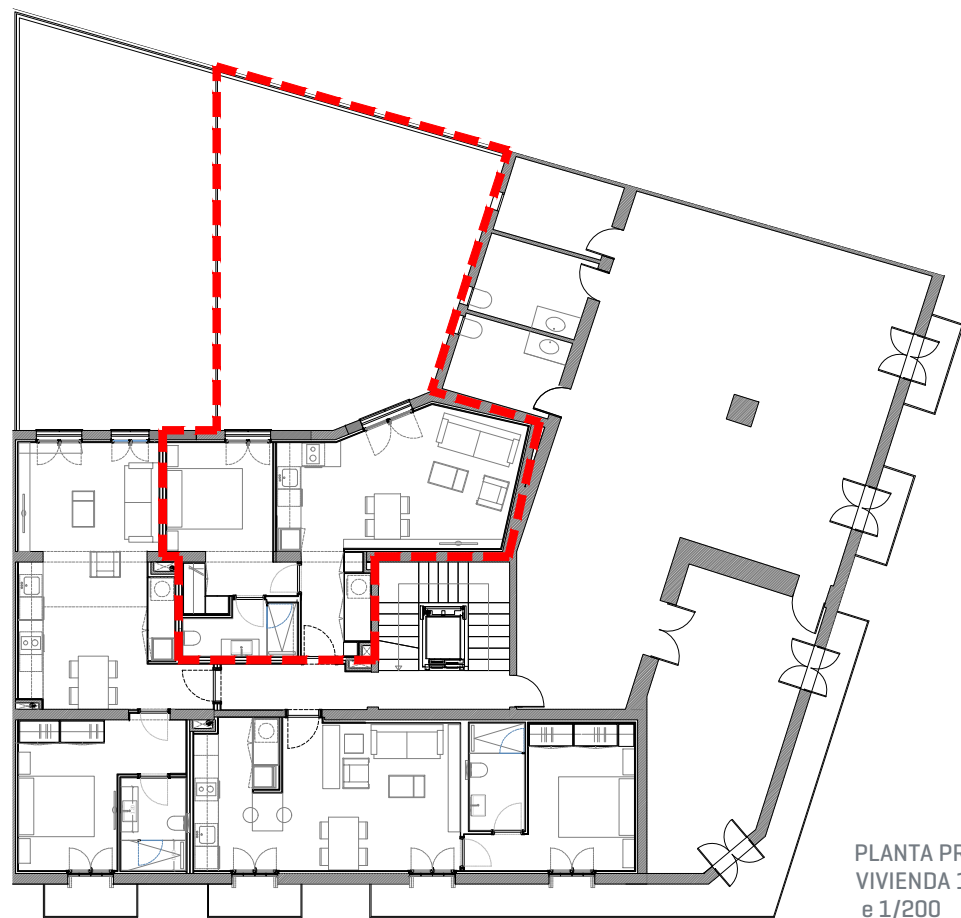


PLANTA PRIMERA	
VIVIENDA 1º 3ª	
Superficie útil	41,67m <sup>2</sup>
Superficie construida	49,11m <sup>2</sup>
Superficie terraza	53,17m <sup>2</sup>

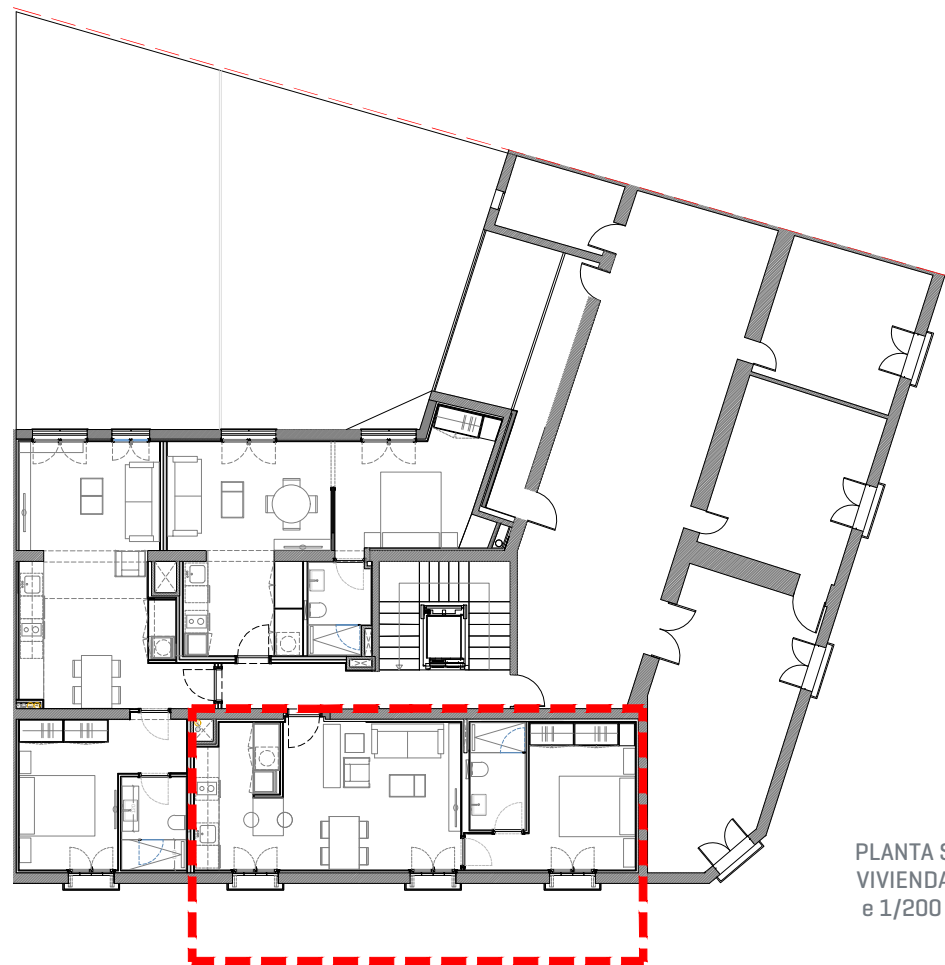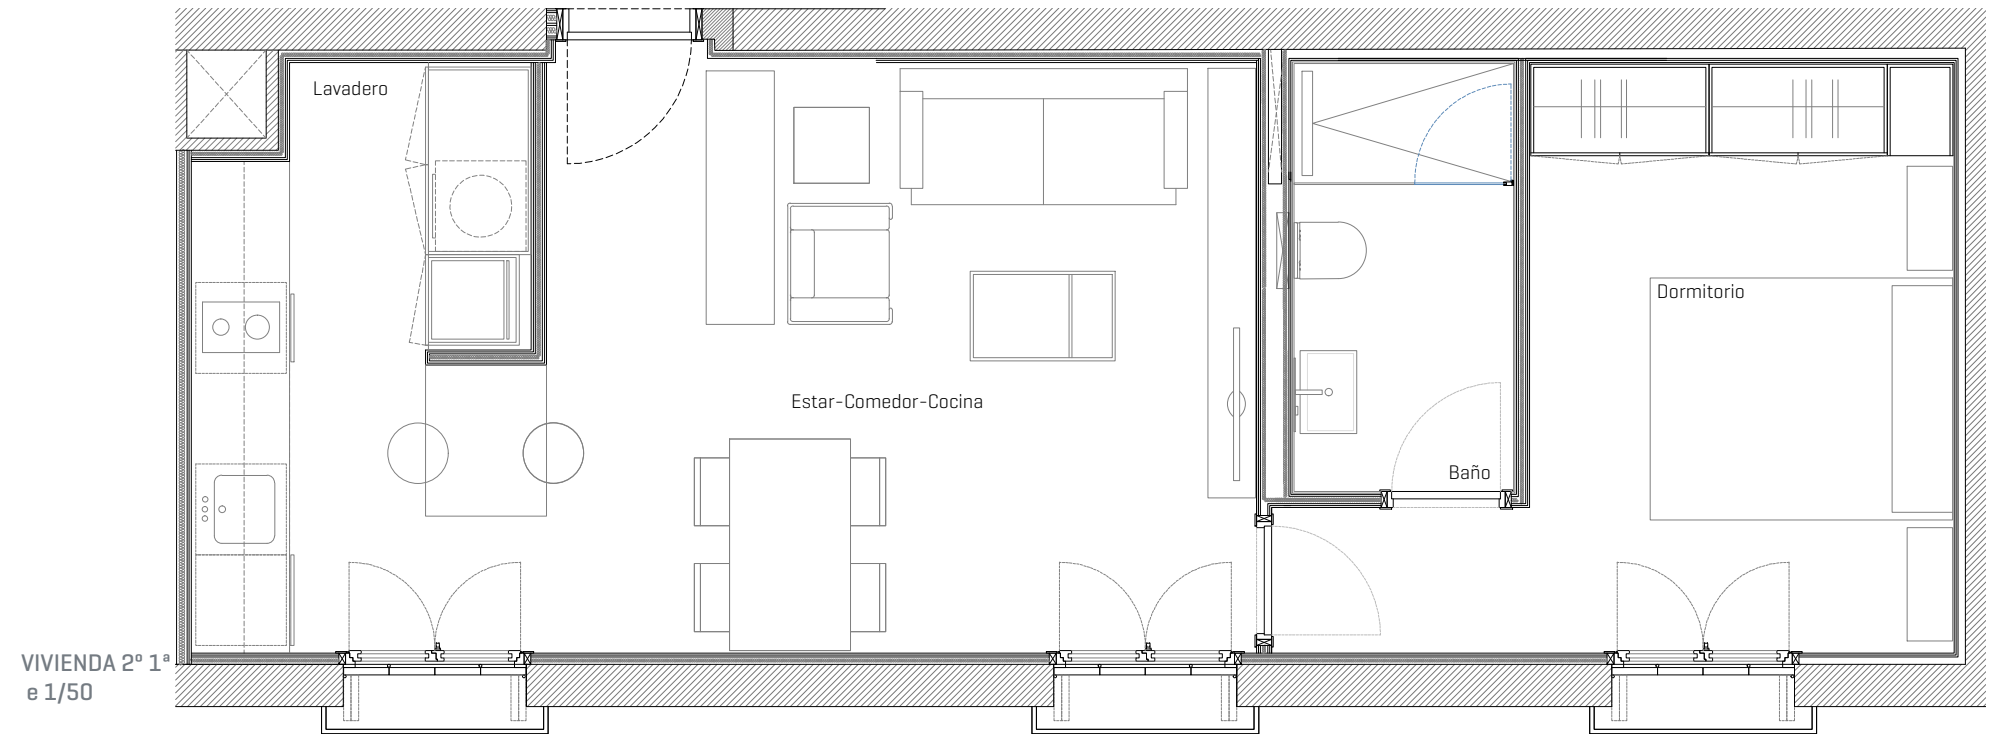

PLANTA SEGUNDA  
VIVIENDA 2º 1ª  
Superficie útil 43,67m<sup>2</sup>  
Superficie construida 53,34m<sup>2</sup>

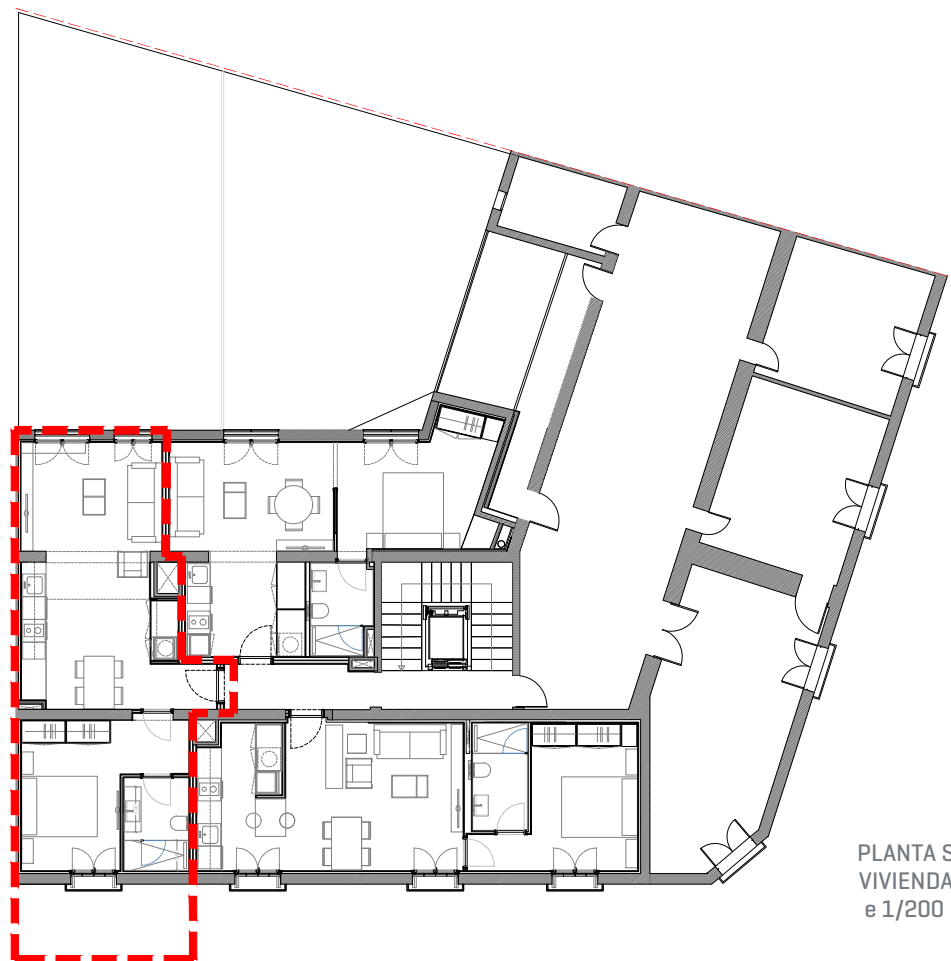


PLANTA SEGUNDA  
 VIVIENDA 2º 2ª  
 e 1/200

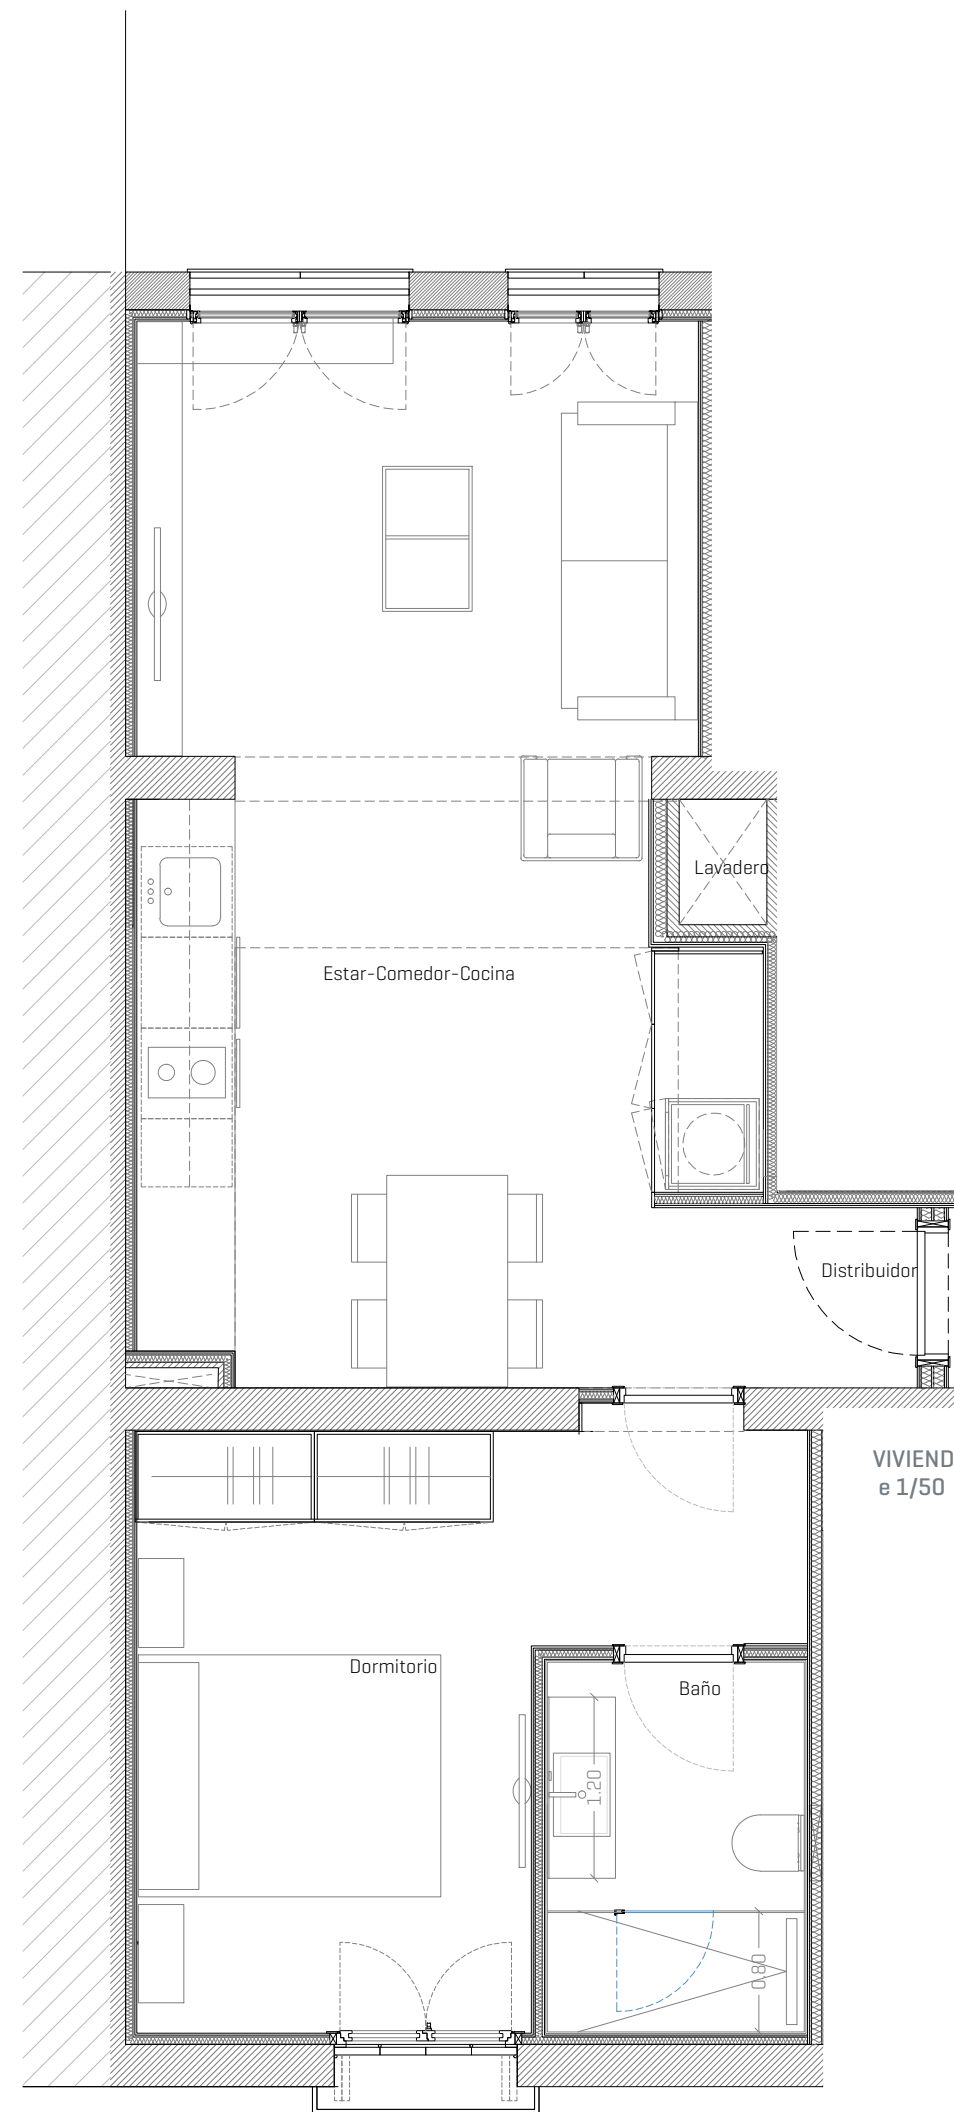


VIVIENDA 2º 2ª  
 e 1/50

PLANTA SEGUNDA  
 VIVIENDA 2º 2ª  
 Superficie útil 44,95m<sup>2</sup>  
 Superficie construida 54,77m<sup>2</sup>

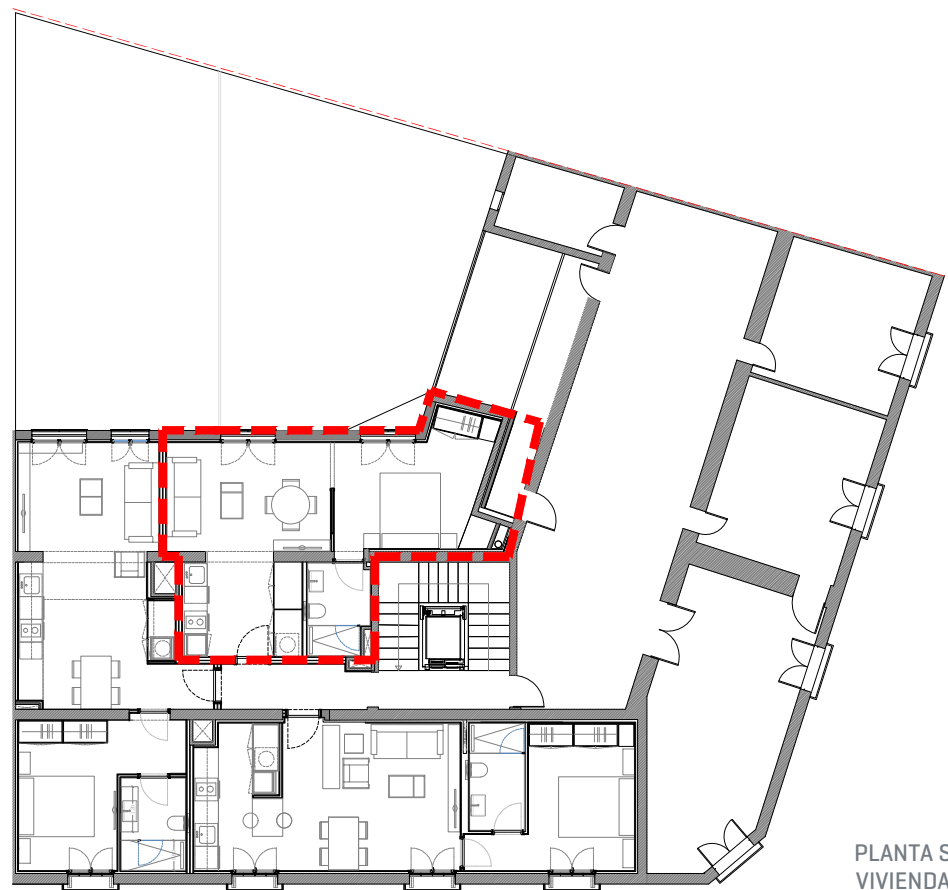

PLANTA SEGUNDA  
VIVIENDA 2° 3ª  
e 1/200

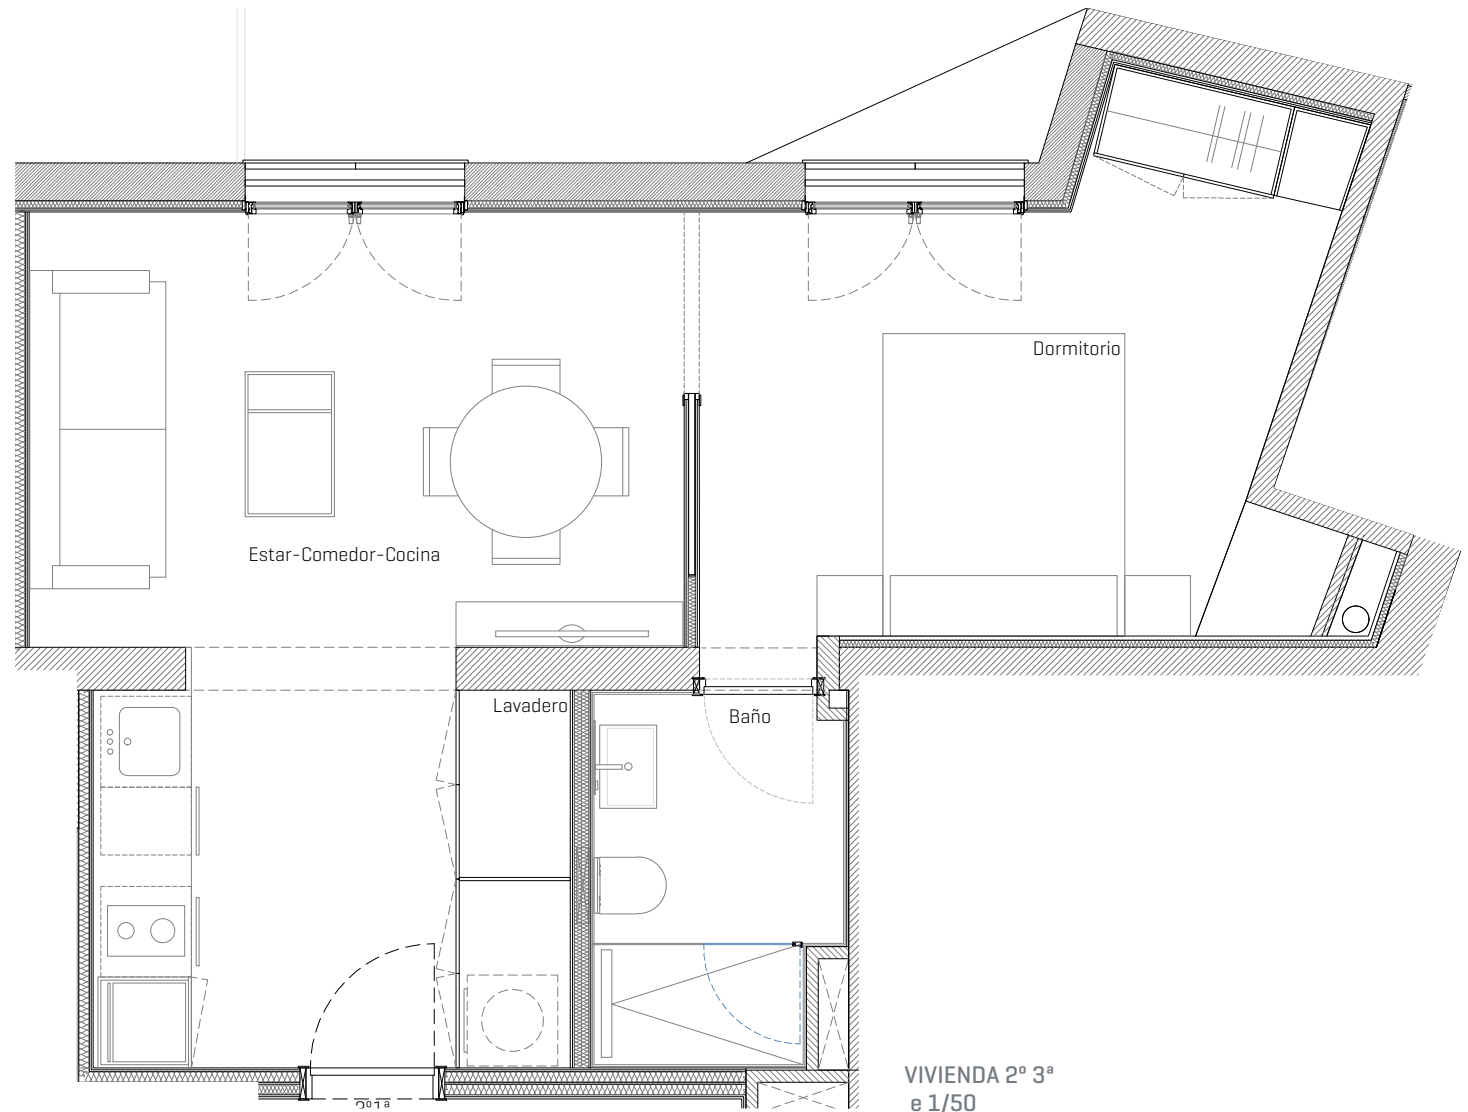

VIVIENDA 2° 3ª  
e 1/50

PLANTA SEGUNDA  
VIVIENDA 2°3ª  
Superficie útil 37,76m<sup>2</sup>  
Superficie construida 45,44m<sup>2</sup>